


DÉPARTEMENT DE LA CHARENTE-MARITIME
COMMUNE DE ST-LAURENT-DE-LA-PRÉE

MODIFICATION
PLAN LOCAL D'URBANISME
PLAN DE ZONAGE EXISTANT

JANVIER 2007

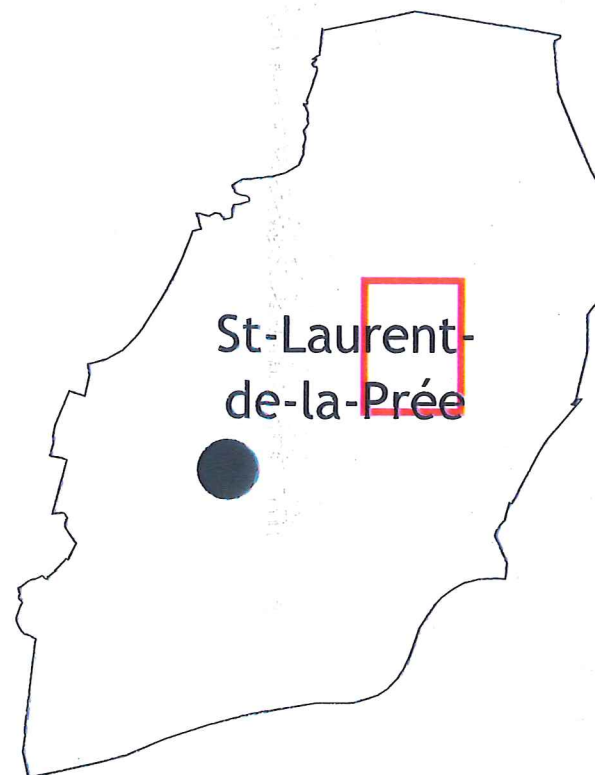


Responsables de dossier :
Directeur d'études : J.P. TETARD
Chargé d'études : C. SCHNEIDER
Dessinateur infographe : C. COLLAYOLI

Echelle : 1/5 000

Délégation du conseil
municipal du : 14 juin 2006

PROJET DE PLU soumis à
ENQUÊTE PUBLIQUE
du 12.02.2007 au 12.03.2007


*du pour être annexé à la
délibération du 23.05.2007
Le Maire - R. YINIER*

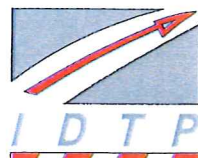

INGENIERIE DEPARTEMENT TRAVAUX PUBLICS
S.A.R.L. au capital de 12 000 € - n° SIRET 38 834 512 00025 - 20C
10 rue Alfred Kastler - Les Minimes - 17000 La Rochelle - Tél. 05 46 34 25 69 - Fax 05 46 34 27 61
E-Mail : idtp@wanadoo.fr



ZONAGE EXISTANT DU LIEU-DIT "LE GRAND FOUR"

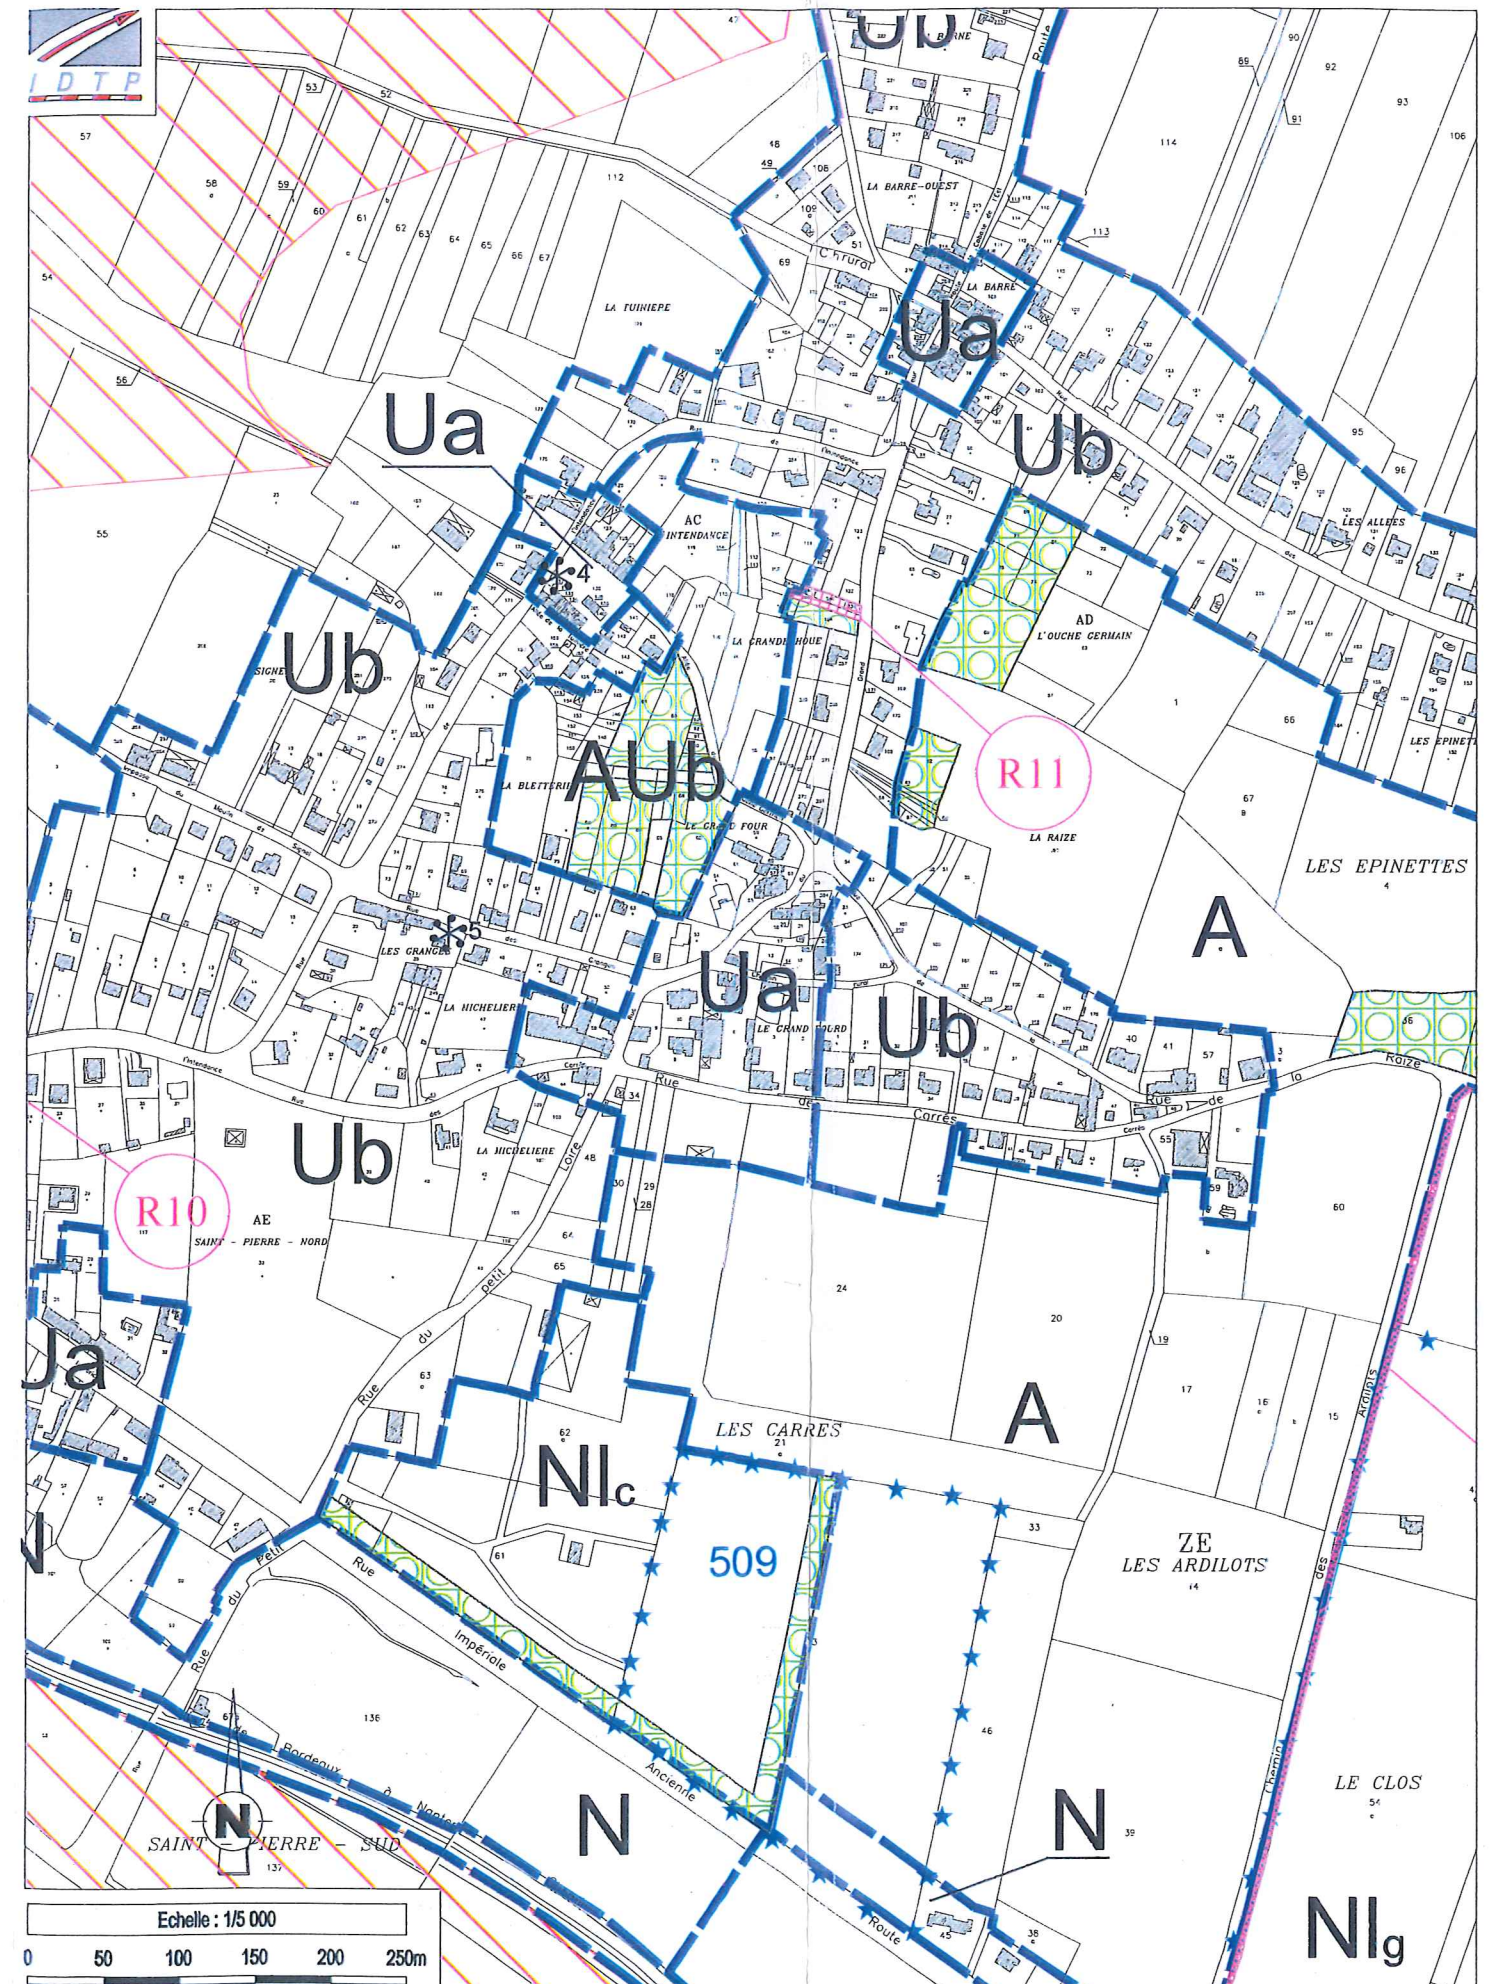


MODIFICATION DU P.L.U. DE LA ST-LAURENT-DE-LA-PRÉE

DÉPARTEMENT DE LA CHARENTE-MARITIME
COMMUNE DE ST-LAURENT-DE-LA-PRÉE

MODIFICATION
PLAN LOCAL D'URBANISME
PLAN DE ZONAGE PROJETÉ

JANVIER 2007

REÇU
14 JUN 2007

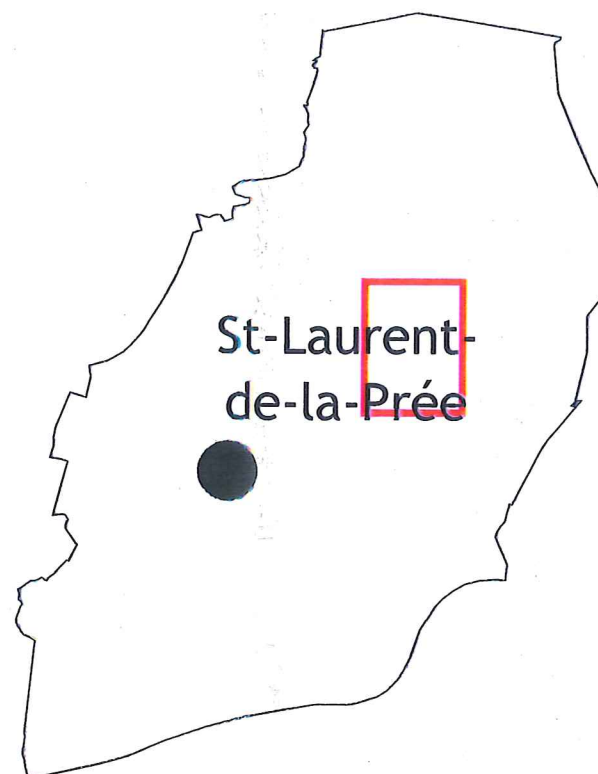

Responsables de dossier :
Directeur d'études : J.P. TETARD
Chargé d'études : C. SCHNEIDER
Dessinateur infographe : C. COLLAVOLI

Echelle : 1/5 000

Délégation du conseil
municipal du : 14 juin 2006


PROJET DE PLU soumis à
ENQUÊTE PUBLIQUE
du 12.02.2007 au 12.03.2007

du pour être annexé à la
délibération du 23.05.2007
de l'urbanisme - R. YINIER



INGENIERIE DÉPARTEMENTALE TRAVAUX PUBLICS
S.A.R.L. au capital de 12 000 € - n° SIRET 381 904 512 00025 - C. 12530
10 rue Alfred Kastler - Les Minimes - 17000 La Rochelle - Tél. 05 46 34 25 69 - Fax 05 46 34 25 61
E-Mail : idtp@wanadoo.fr

ZONAGE PROJETÉ DU LIEU-DIT "LE GRAND FOURD"

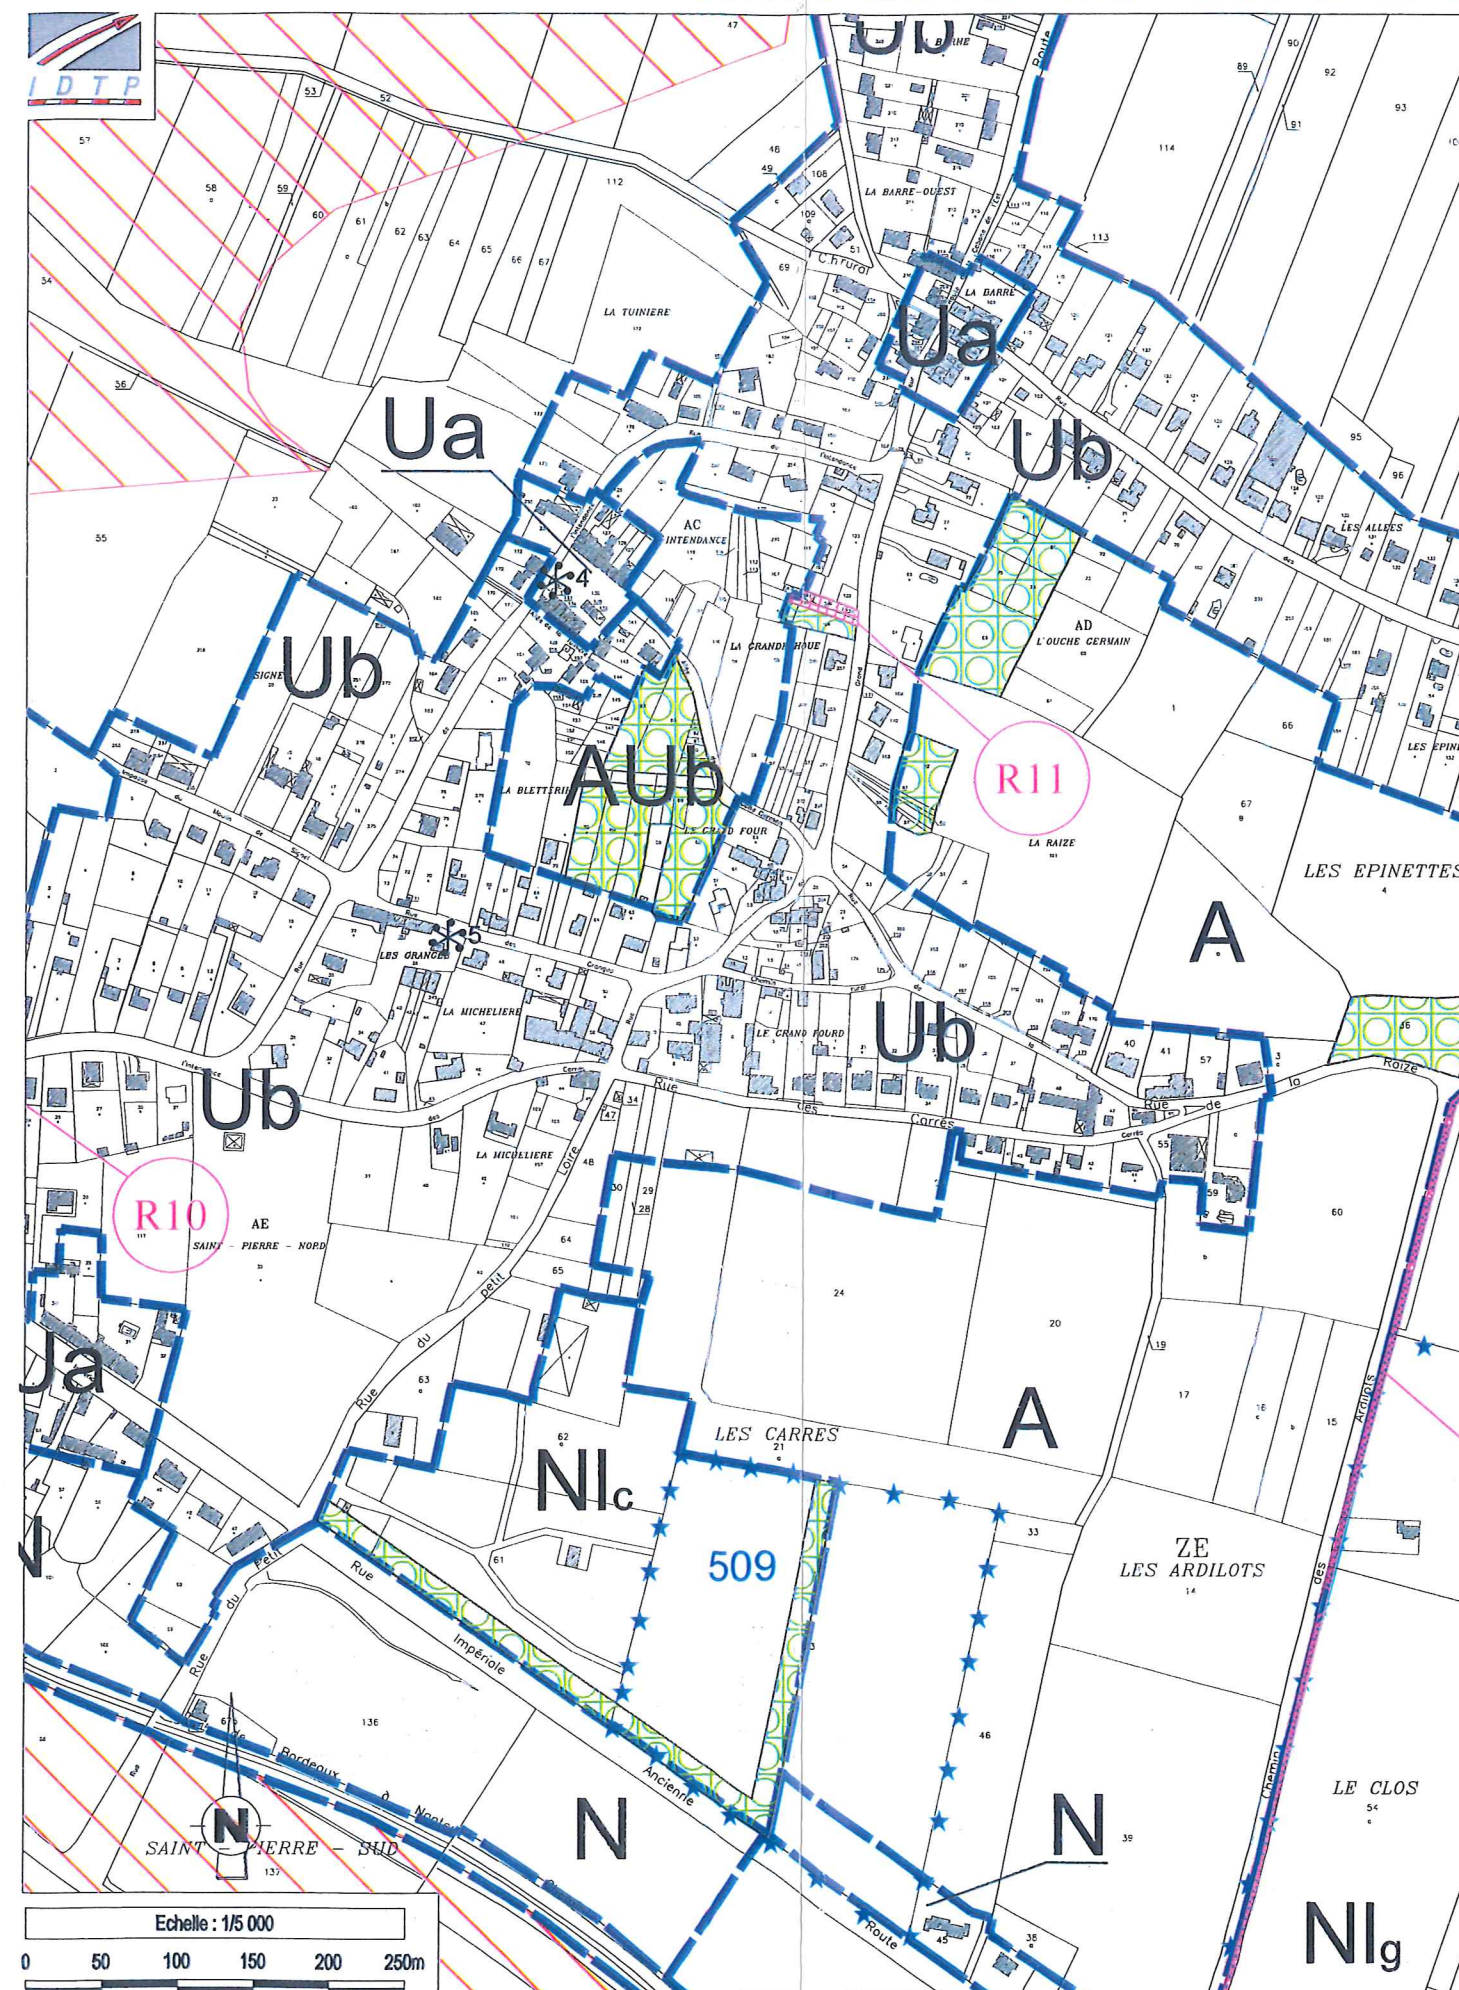

MODIFICATION DU P.L.U. DE LA ST-LAURENT-DE-LA-PRÉE