


DÉPARTEMENT DE LA CHARENTE-MARITIME
COMMUNE DE ST-LAURENT-DE-LA-PRÉE

**MODIFICATION
 PLAN LOCAL D'URBANISME
 PLAN DE ZONAGE EXISTANT**

JANVIER 2007

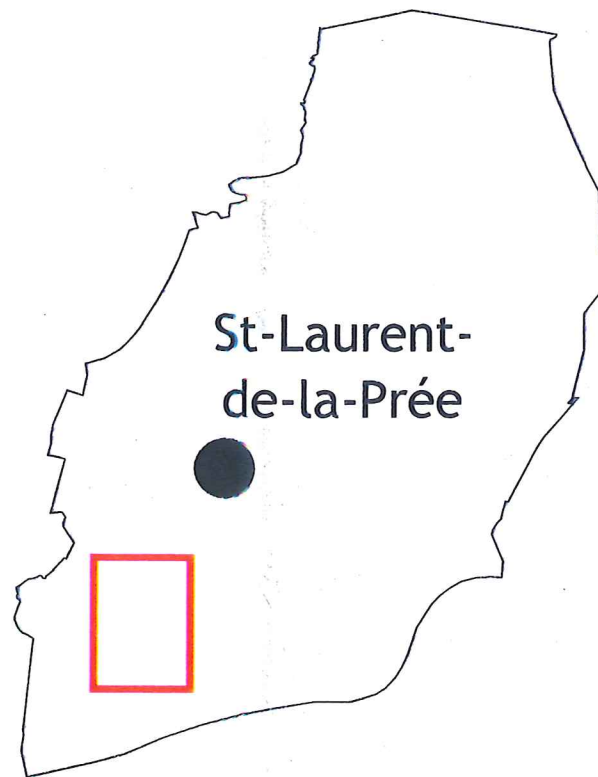

Responsables de dossier :
 Directeur d'études : J.P. TETARD
 Chargé d'études : C. SCHNEIDER
 Dessinateur infographe : C. COLLAVALI

Echelle : 1/5 000

Délibération du conseil
 municipal du : 14 juin 2006


PROJET DE PLU soumis à
 ENQUETE PUBLIQUE
 du N.01.2007 au N.03.2007

*du jour être annexé à la
 délibération du 23.05.2007
 Le Maire R. YINIER*



INGENIERIE DEPARTEMENTALE TRAVAUX URBAINS
 S.A.R.L. au capital de 12 000 € - n° SIRET 301 934 512 00025 - Code de Commerce 42C
 10 rue Alfred Kastler - Les Minimes - 17000 La Rochelle - Tél. 05 46 34 25 69 - Fax 05 46 34 27 61
 E.Mail : idtp@wanadoo.fr

ZONAGE EXISTANT DES HAMEAUX "HAUTE ROCHE" ET "BASSE ROCHE"

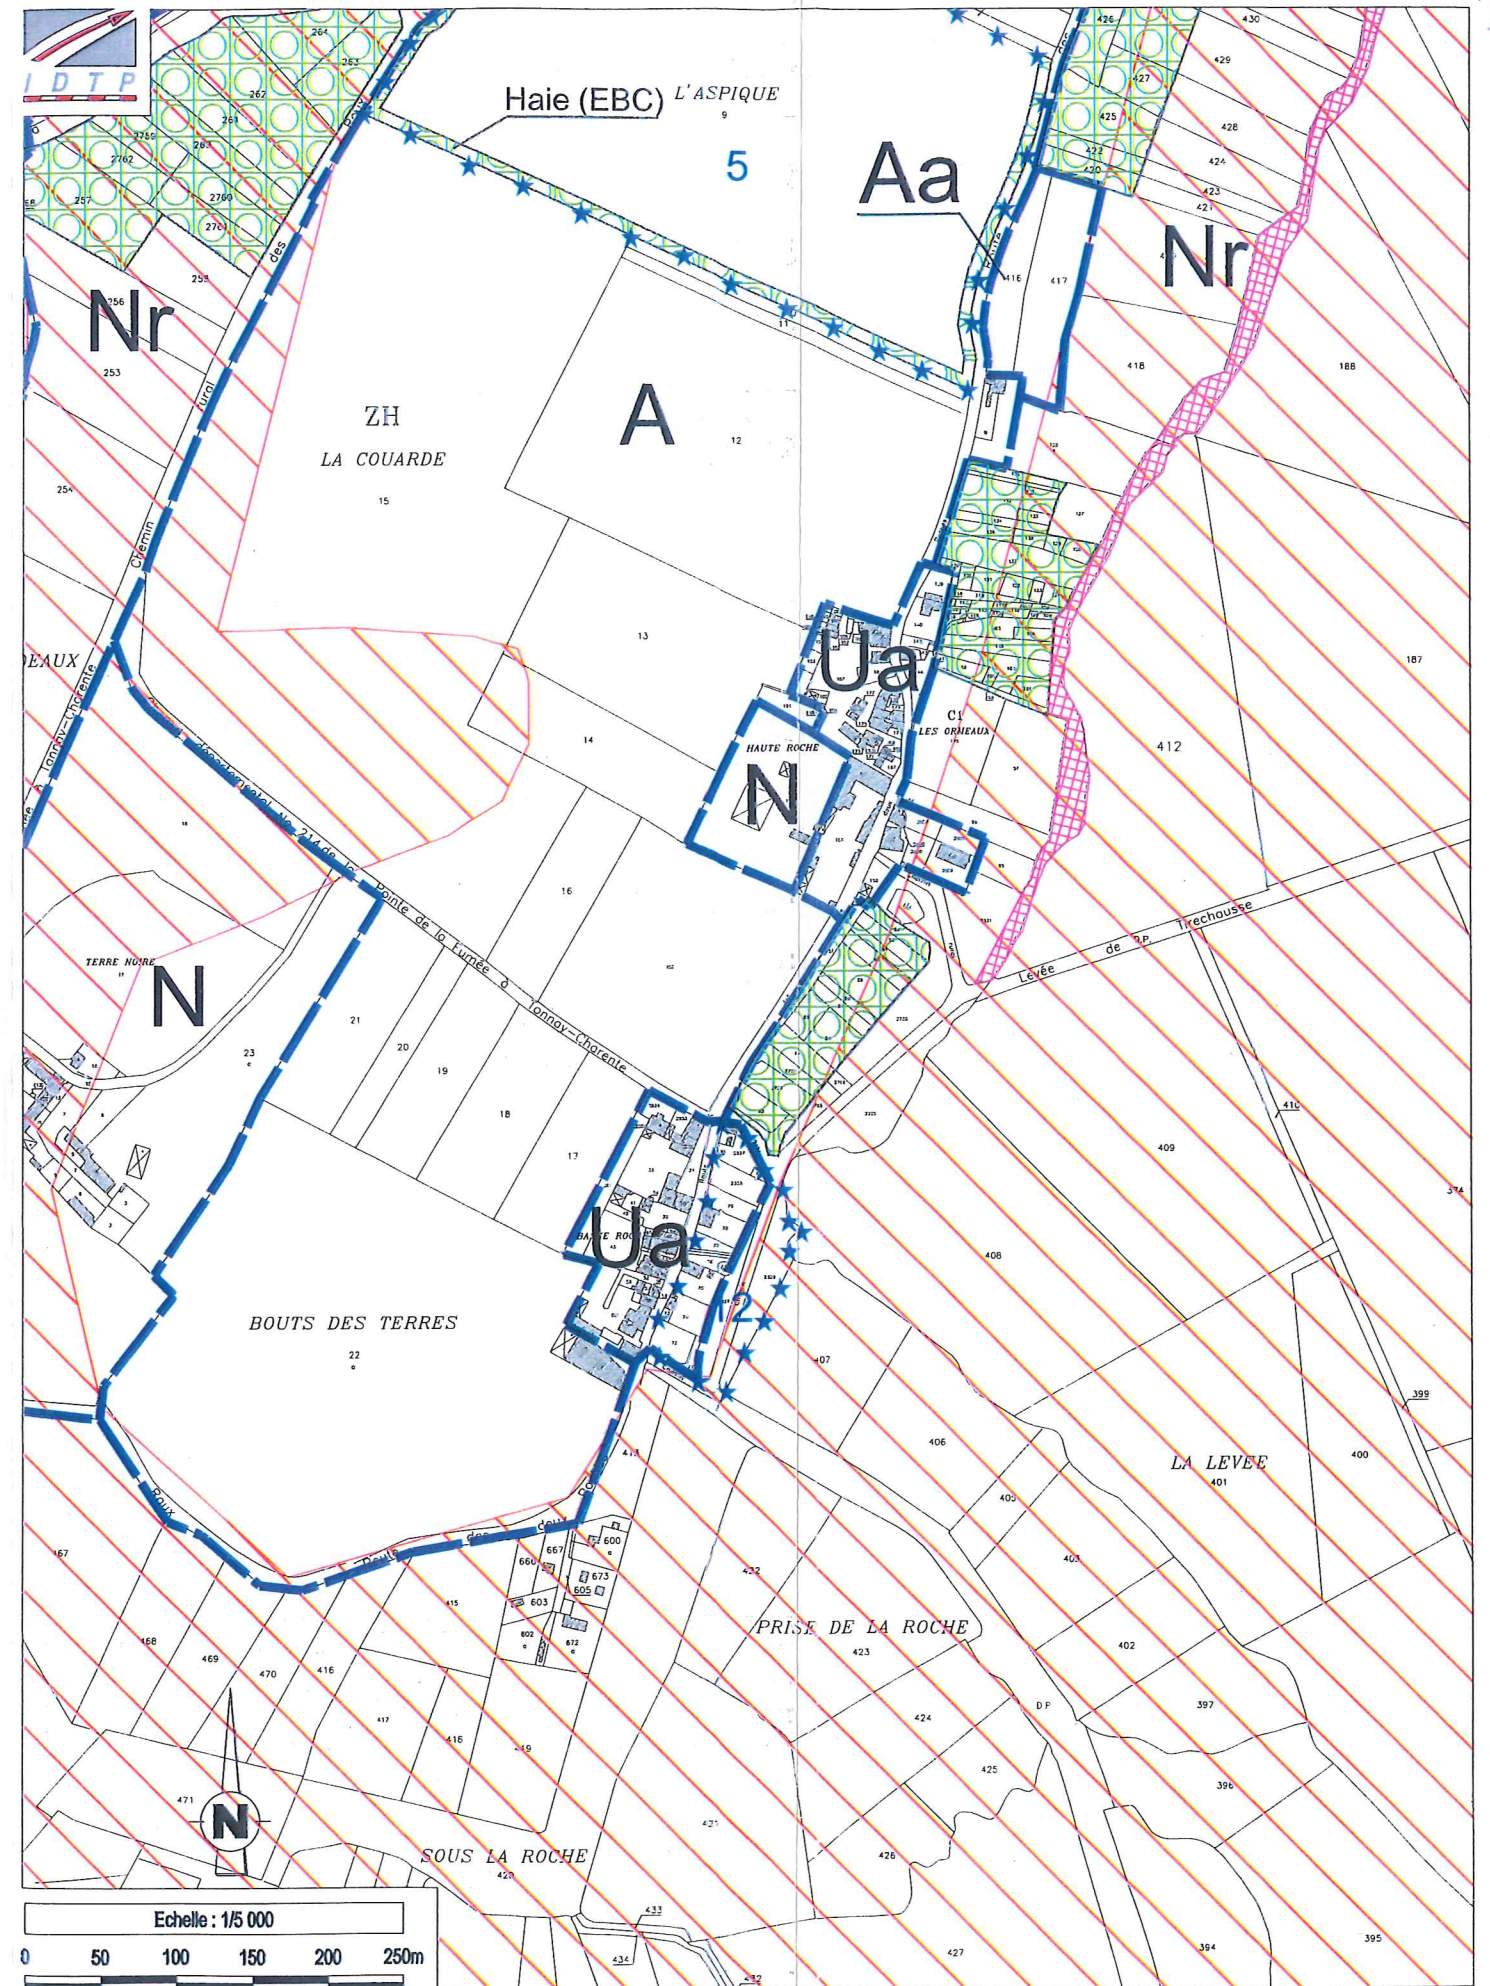


MODIFICATION DU P.L.U. DE LA ST-LAURENT-DE-LA-PRÉE

DÉPARTEMENT DE LA CHARENTE-MARITIME
COMMUNE DE ST-LAURENT-DE-LA-PRÉE

**MODIFICATION
 PLAN LOCAL D'URBANISME
 PLAN DE ZONAGE PROJETÉ**

JANVIER 2007

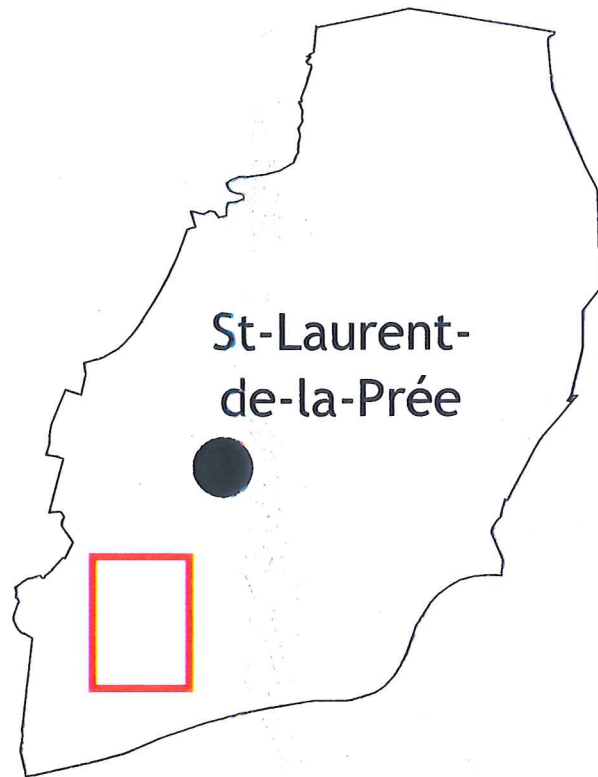

Responsables de dossier :
 Directeur d'études : J.P. TETARD
 Chargé d'études : C. SCHNEIDER
 Dessinateur infographe : C. COLLAVALI

Echelle : 1/5 000

Délibération du conseil
 municipal du : 14 juin 2006


PROJET DE PLU soumis à
 ENQUETE PUBLIQUE
 du 12.02.2007 au 12.03.2007

*In, pour être annexé à la
 délibération du 23.05.2007
 de Urban R. GINIER*



INGENIERIE DEPARTEMENT TRAVAUX ET PROJETS
 S.A.R.L. au capital de 12 000 € - n° SIRET 361 934 522 00025
 10 rue Alfred Kastler - Les Minimes - 17000 La Rochelle - Tél. 05 46 34 25 69 - Fax 05 46 34 27 61
 E.Mail : idtp@wanadoo.fr

ZONAGE PROJETÉ DES HAMEAUX "HAUTE ROCHE" ET "BASSE ROCHE"

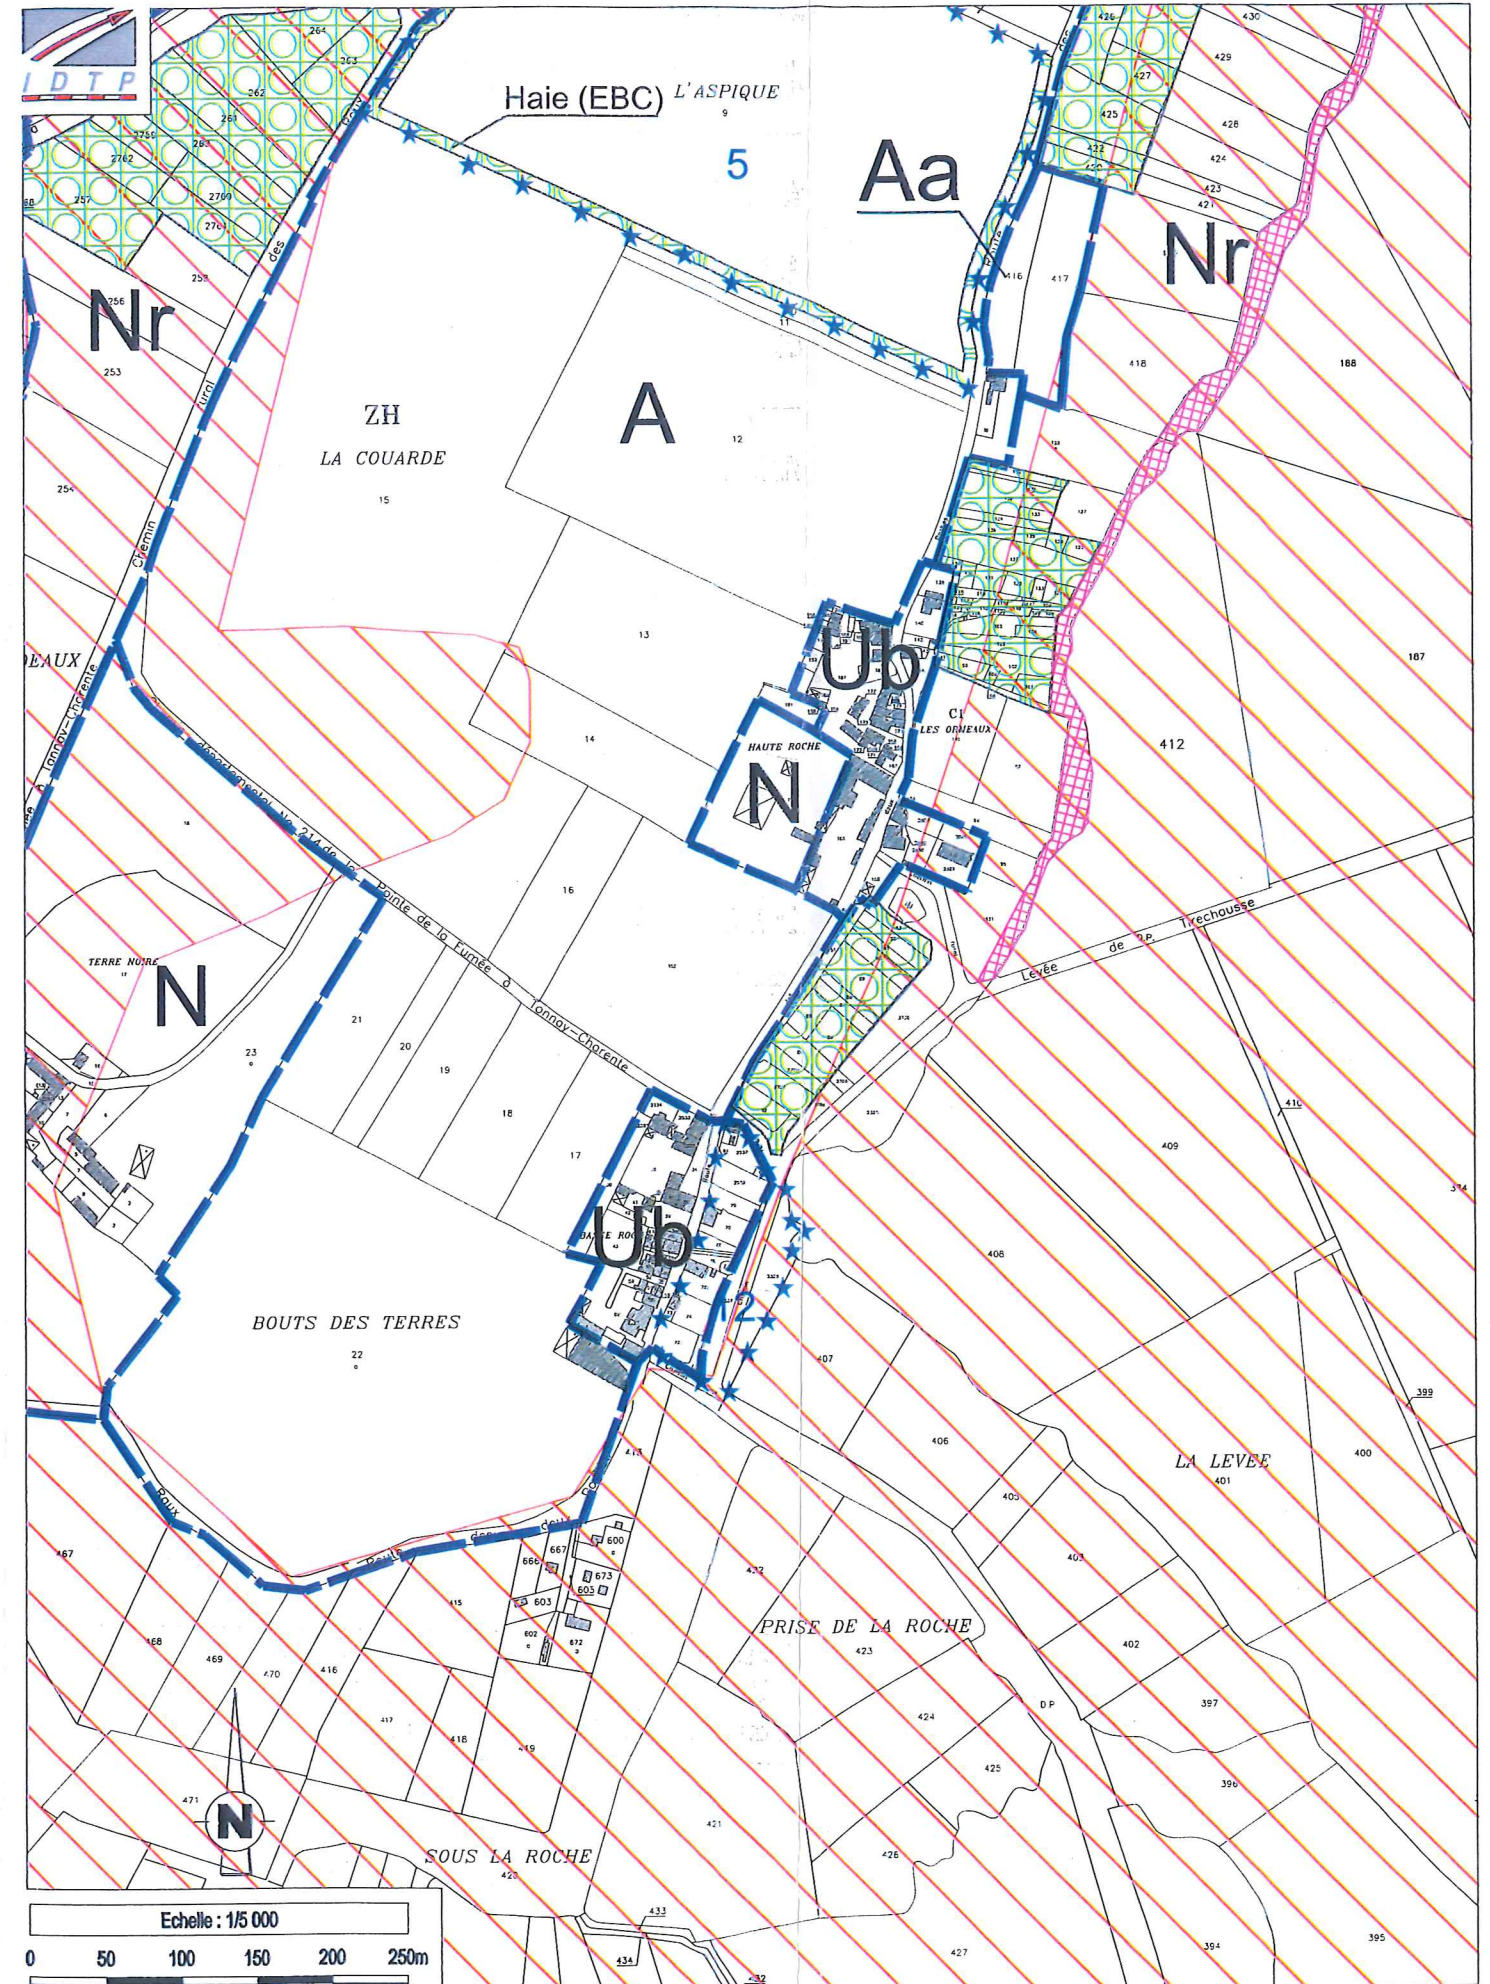

MODIFICATION DU P.L.U. DE LA ST-LAURENT-DE-LA-PRÉE