


DÉPARTEMENT DE LA CHARENTE-MARITIME  
 COMMUNE DE ST-LAURENT-DE-LA-PRÉE

MODIFICATION  
 PLAN LOCAL D'URBANISME  
 PLAN DE ZONAGE EXISTANT

JANVIER 2007

REÇU  
 14 JUIN 2007

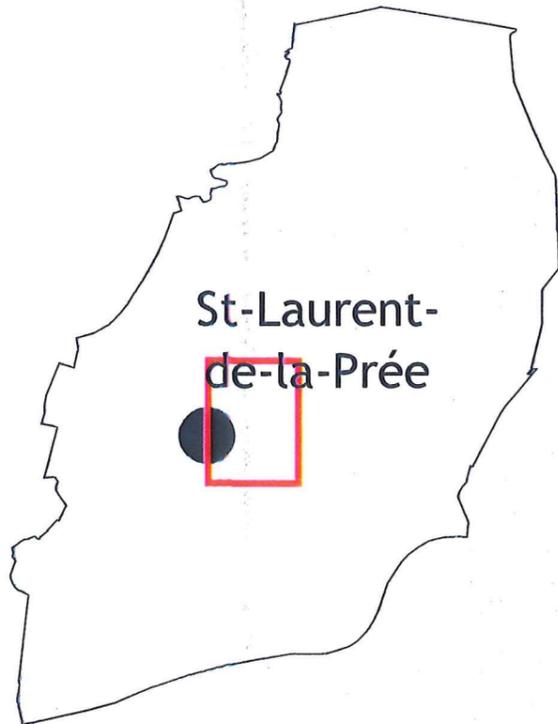

Responsables de dossier :  
 Directeur d'études : J.P. TETARD  
 Chargé d'études : C. SCHNEIDER  
 Dessinateur infographe : C. COLLAVOLI

Echelle : 1/5 000

Délibération du conseil  
 municipal du : 14 juin 2006


PROJET DE PLU soumis à  
 ENQUETE PUBLIQUE  
 du 12.02.2007 au 12.03.2007

*In pour être annexé à la  
 délibération du 23.05.2007.  
 de Mairie R. YINIER*



INGENIERIE DEPARTEMENT TRAVAUX PUBLICS  
 S.A.R.L. au capital de 12.000 € - n° SIRET 387 934 512 0025 -  
 10 rue Alfred Kastler - Les Minimes - 17000 La Rochelle - Tél. 05 46 34 25 69 - Fax 05 46 34 27 61  
 E.Mail : idtp@wanadoo.fr

ZONAGE EXISTANT DU LIEU-DIT "LES CÔTEAUX"

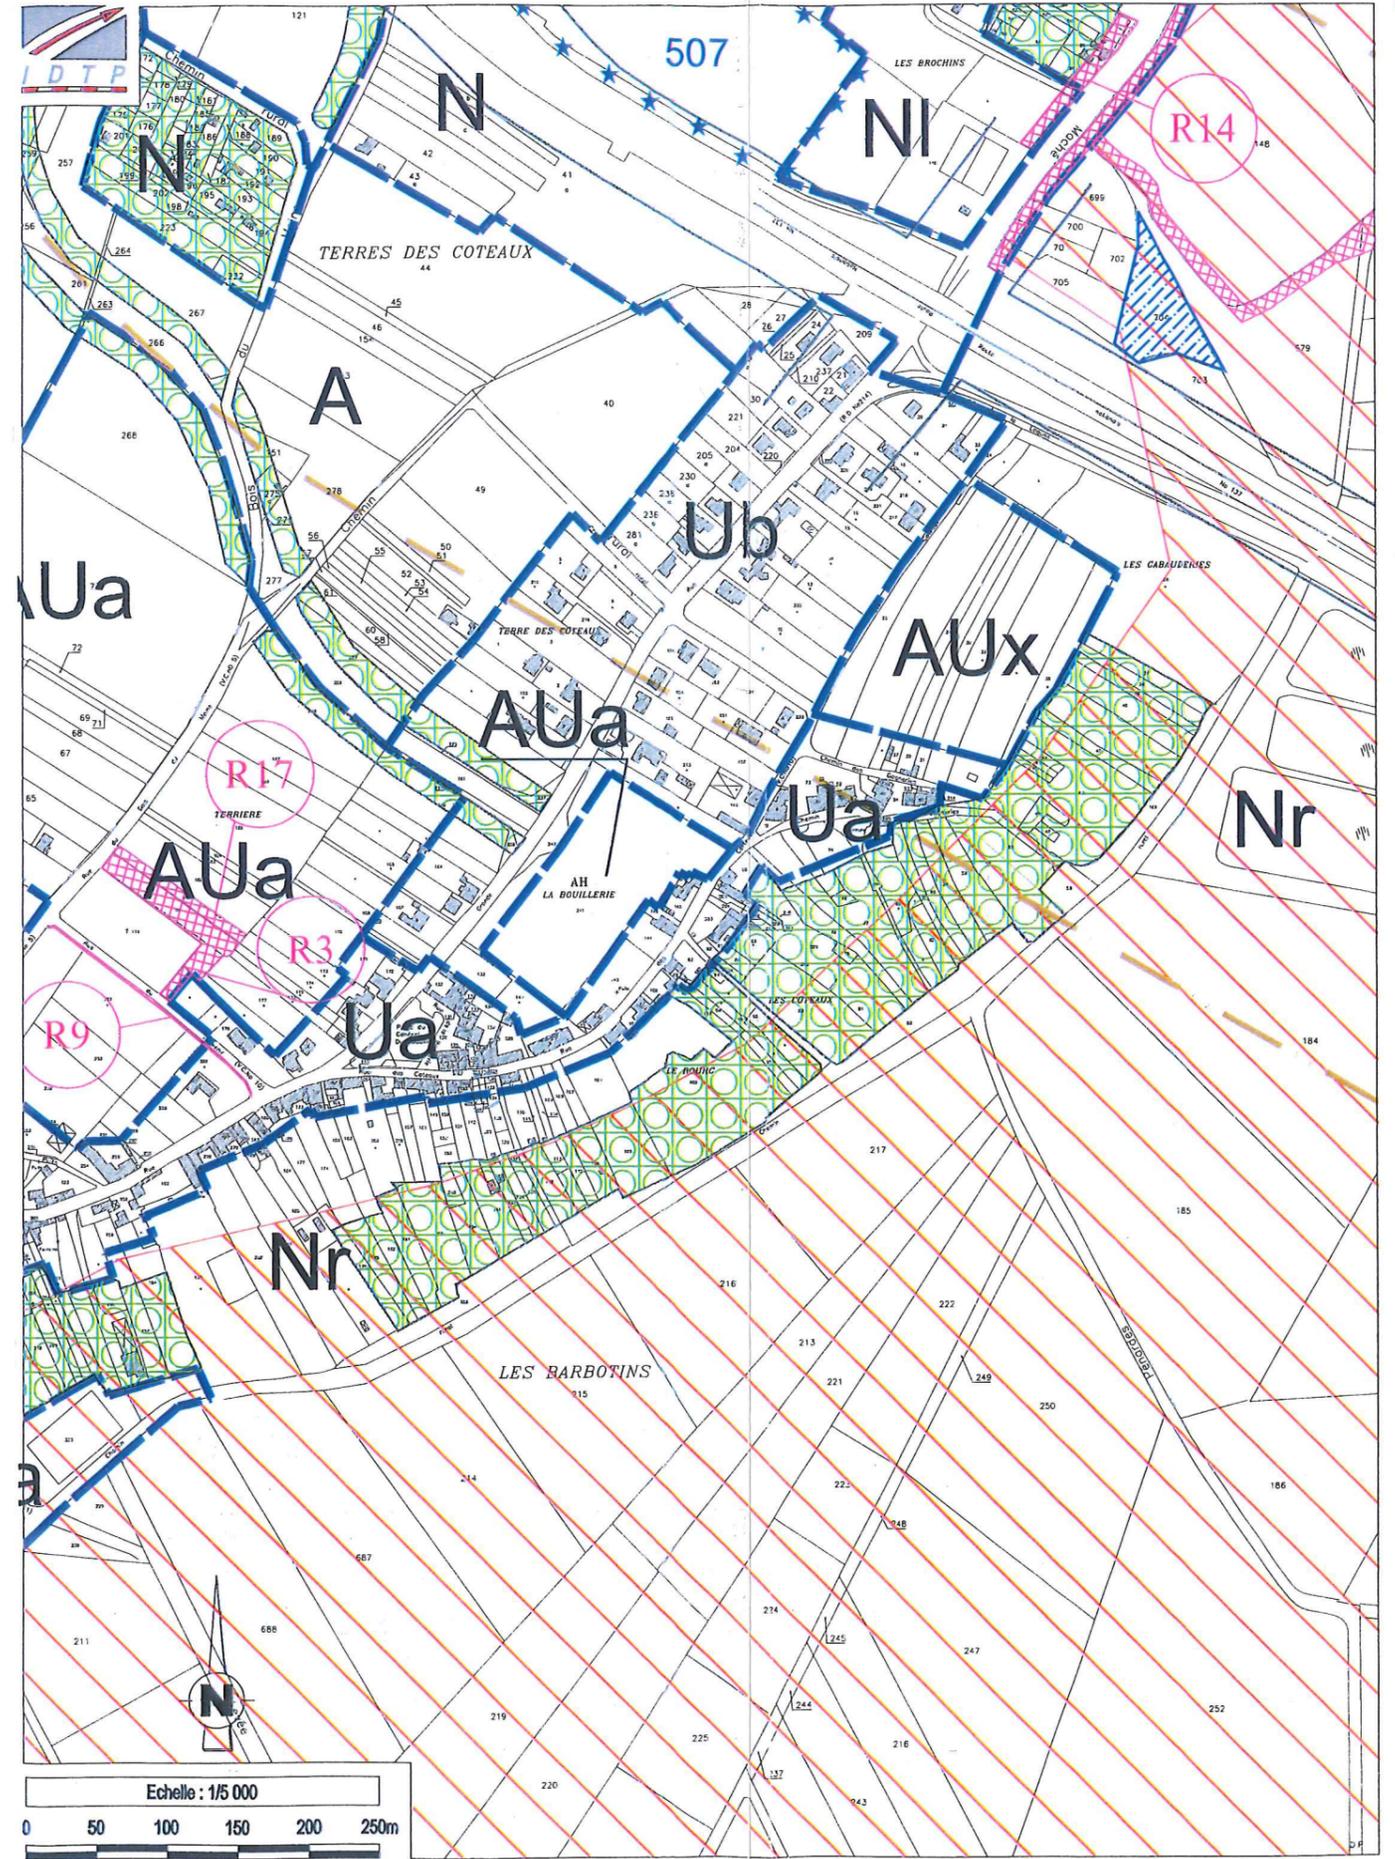


MODIFICATION DU P.L.U. DE LA ST-LAURENT-DE-LA-PRÉE

DÉPARTEMENT DE LA CHARENTE-MARITIME  
 COMMUNE DE ST-LAURENT-DE-LA-PRÉE

MODIFICATION  
 PLAN LOCAL D'URBANISME  
 PLAN DE ZONAGE PROJETÉ

JANVIER 2007

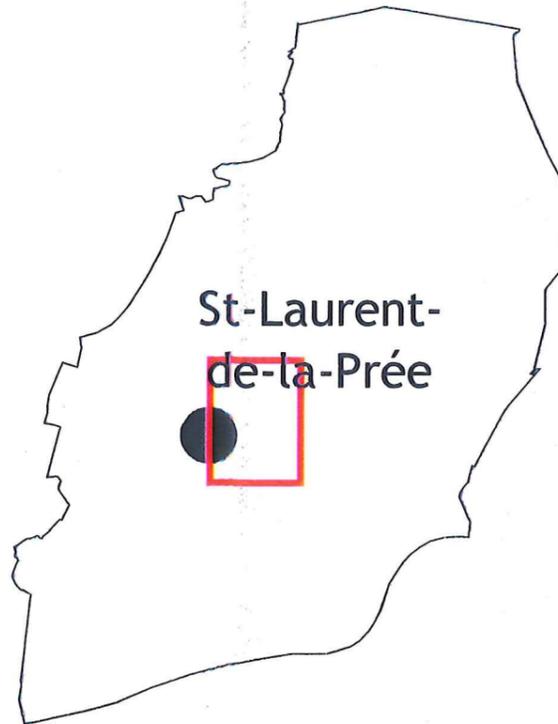

Responsables de dossier :  
 Directeur d'études : J.P. TETARD  
 Chargé d'études : C. SCHNEIDER  
 Dessinateur infographe : C. COLLYOLI

Echelle : 1/5 000

Délibération du conseil  
 municipal du : 14 juin 2006


PROJET DE PLU soumis à  
 ENQUÊTE PUBLIQUE  
 du 12.02.2007 au 12.03.2007

*In sou être annexé à la  
 délibération du 23.05.2007.  
 de M. R. YINIER*



INGENIERIE DEPARTEMENT TRAVAUX PUBLICS  
 S.A.R.L. au capital de 12 000 € - n° SIRET 381 934 512 00025 - Code APE 7410Z  
 10 rue Alfred Kastler - Les Minimes - 17000 La Rochelle - Tél. 05 46 34 25 69 - Fax 05 46 34 25 70  
 E-Mail : idtp@wanadoo.fr

ZONAGE PROJETÉ DU LIEU-DIT "LES CÔTEAUX"

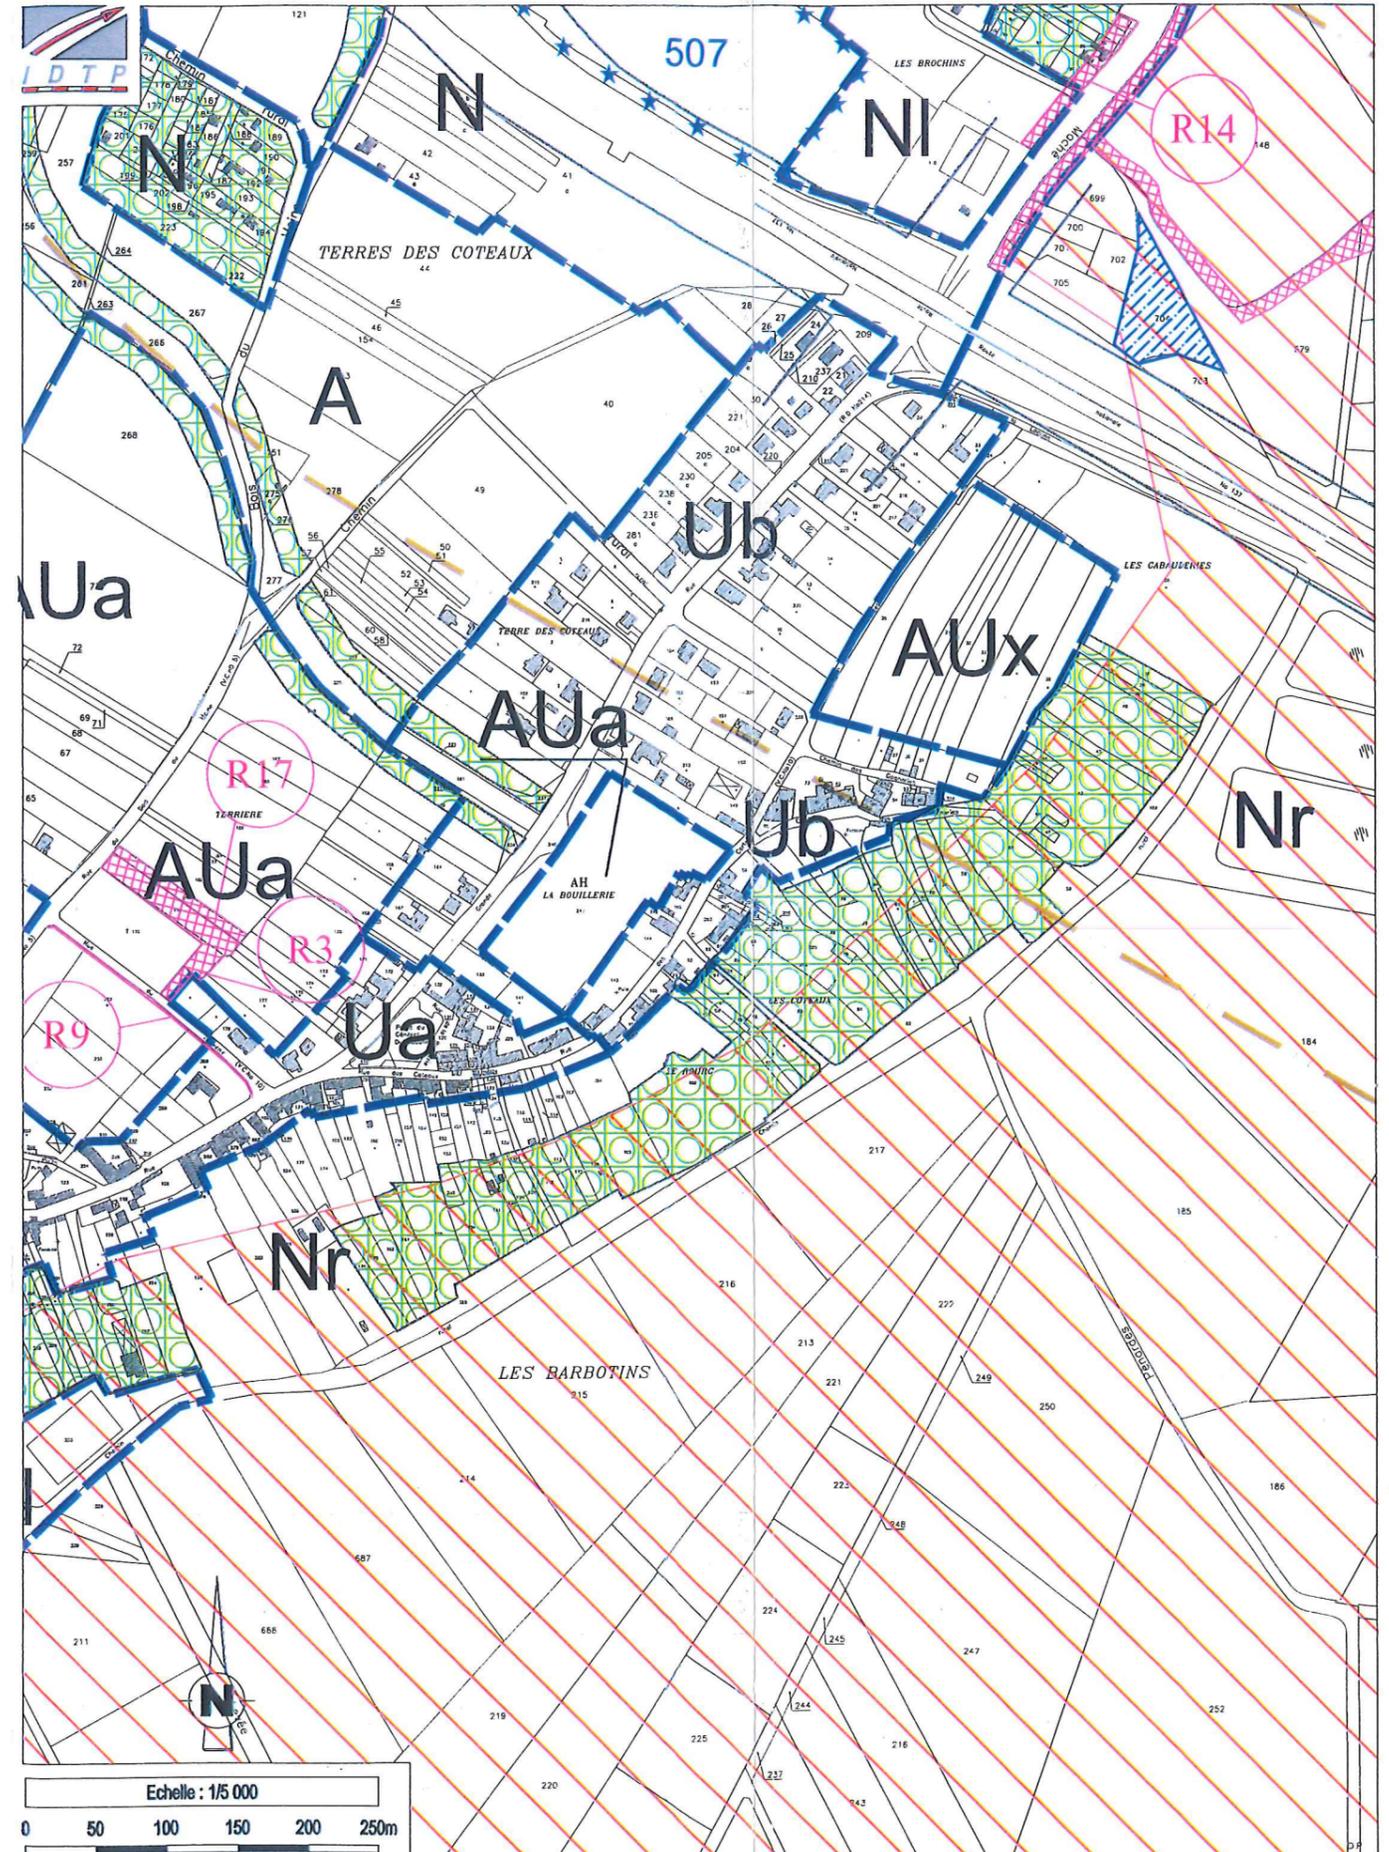

MODIFICATION DU P.L.U. DE LA ST-LAURENT-DE-LA-PRÉE