

DÉPARTEMENT DE LA CHARENTE-MARITIME
 COMMUNE DE ST-LAURENT-DE-LA-PRÉE

MODIFICATION
 PLAN LOCAL D'URBANISME
 PLAN DE ZONAGE EXISTANT

JANVIER 2007



Responsables de dossier :
 Directeur d'études : J.P. TETARD
 Chargé d'études : C. SCHNEIDER
 Dessinateur infographe : C. COLLAYOLI

Echelle : 1/5 000

Délibération du conseil
 municipal du : 14 juin 2006


PROJET DE PLU soumis à
 ENQUÊTE PUBLIQUE
 du 23.05.06 au 23.06.06

*du, pour être annexé à la
 délibération du 23.05.06
 de Mairie - R. MINIER*



INGENIERIE DEPARTEMENTALE TRAVAUX PUBLICS
 S.A.R.L. au capital de 12 000 € - n° SIRET 381 924 512 000150 - N° SIREN 742C
 10 rue Alfred Kastler - Les Minimes - 17000 La Rochelle - Tél. 05 46 34 25 11 - Fax 05 46 34 27 61
 E-Mail : idtp@wanadoo.fr

ZONAGE EXISTANT DU LIEU-DIT "PRÈS ROUGES"

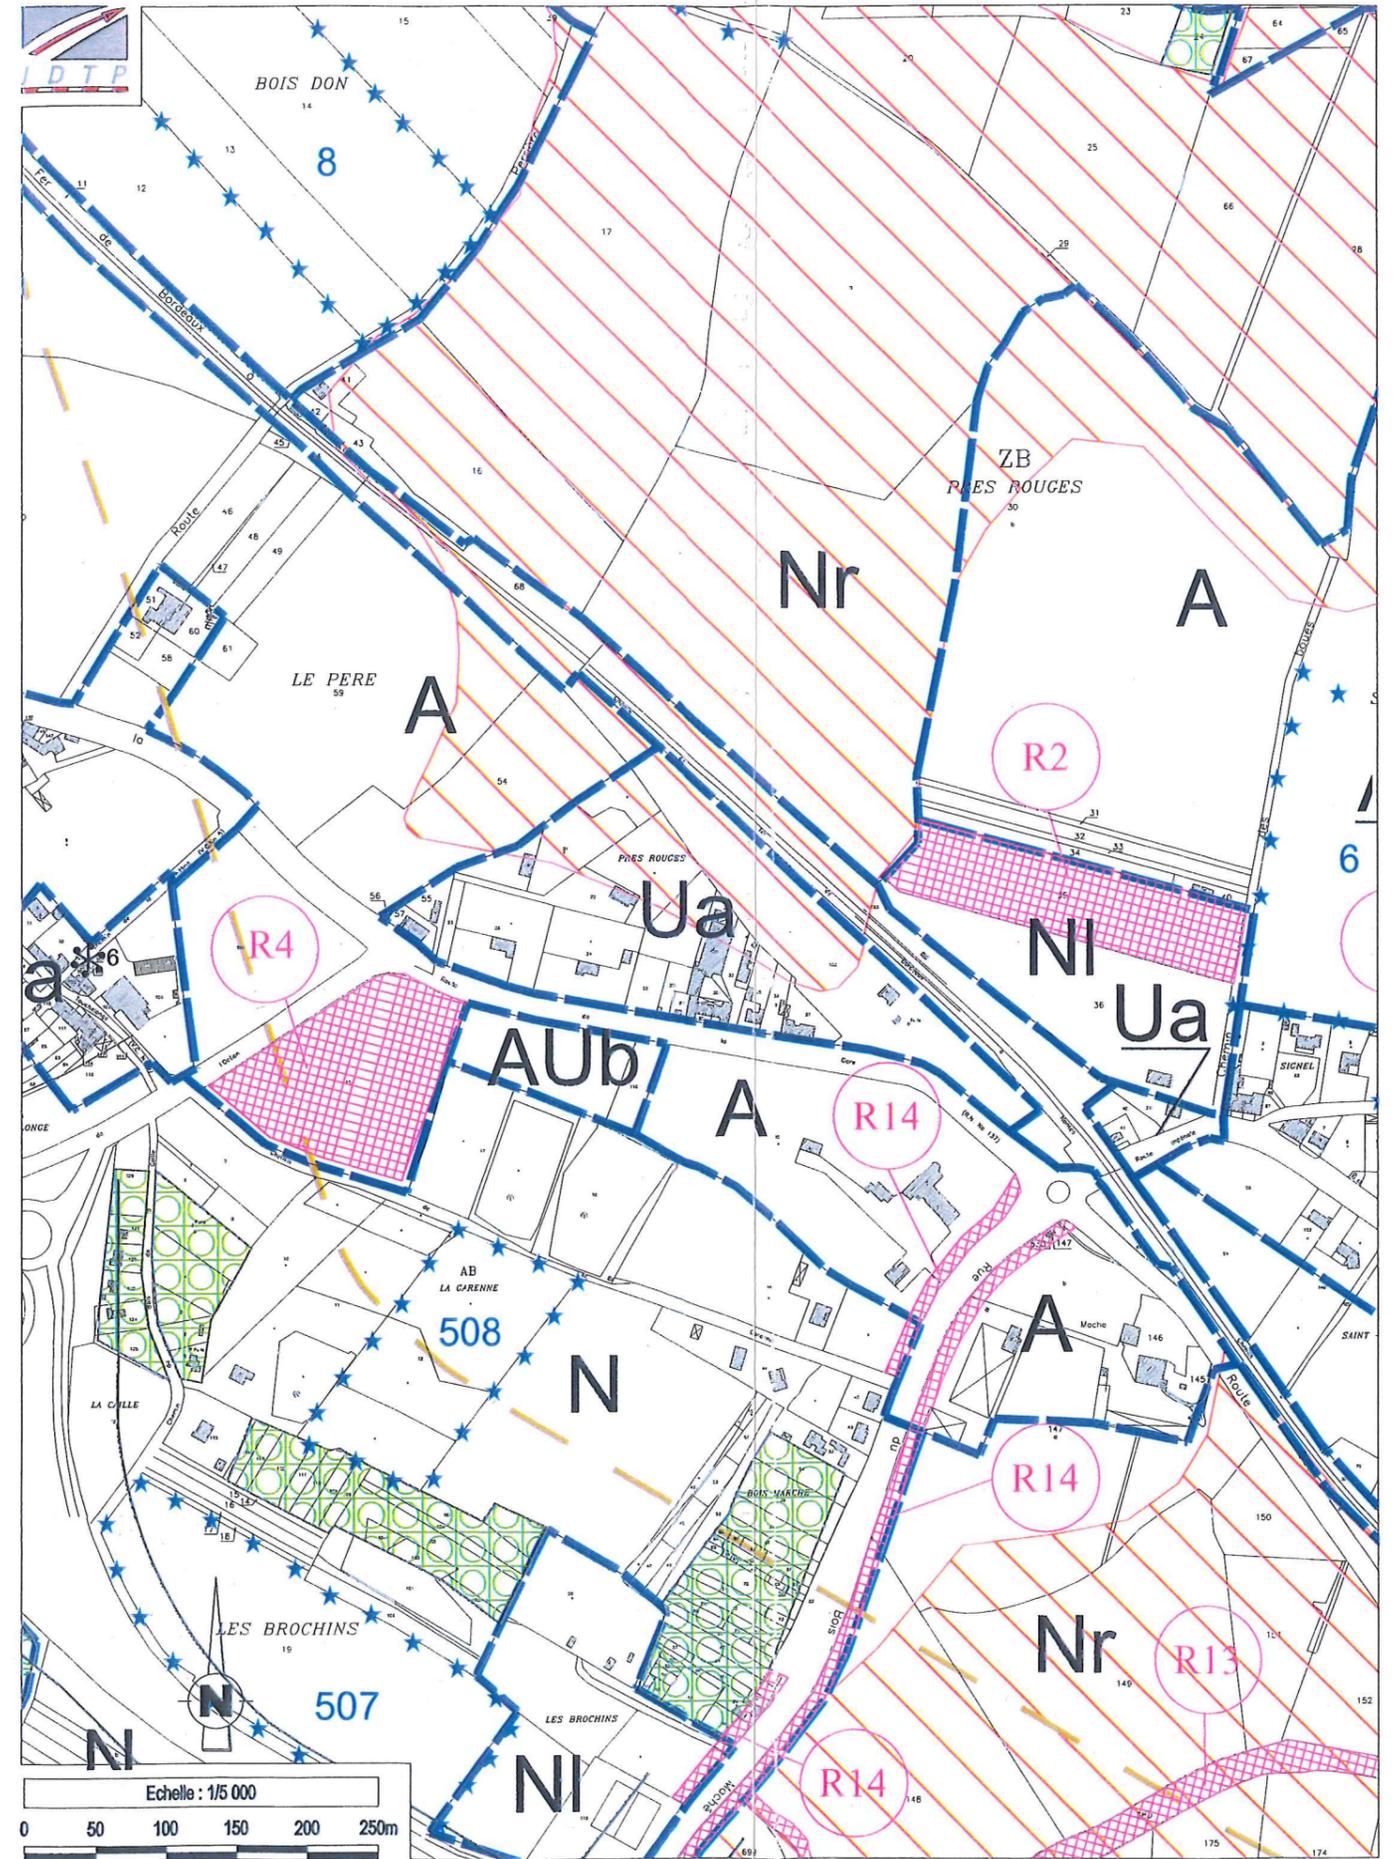

MODIFICATION DU P.L.U. DE LA ST-LAURENT-DE-LA-PRÉE

DÉPARTEMENT DE LA CHARENTE-MARITIME
COMMUNE DE ST-LAURENT-DE-LA-PRÉE

MODIFICATION
PLAN LOCAL D'URBANISME
PLAN DE ZONAGE PROJETÉ

JANVIER 2007



Responsables de dossier :
 Directeur d'études : J.P. TETARD
 Chargé d'études : C. SCHNEIDER
 Dessinateur infographe : C. COLLAVOLI

Echelle : 1/5 000

Délibération du conseil
 municipal du : 14 juin 2006


PROJET DE PLU soumis à
 ENQUETE PUBLIQUE
 du 16.02.2007 au 12.03.2007

*du jour être annexé à la
 délibération du 23-03-2007
 Le Maire R. MINIER*



INGENIERIE DEPARTEMENTALE TRAVAUX URBAINS
 S.A.R.L. au capital de 12 000 € - n° SIRET 381 934 512 00025 -
 10 rue Alfred Kastler - Les Minimes - 17000 La Rochelle - Tél. 05 46 34 25 69 - Fax 05 46 34 27 61
 E-Mail : idtp@wanadoo.fr

ZONAGE PROJETÉ DU LIEU-DIT "PRÉS ROUGES"

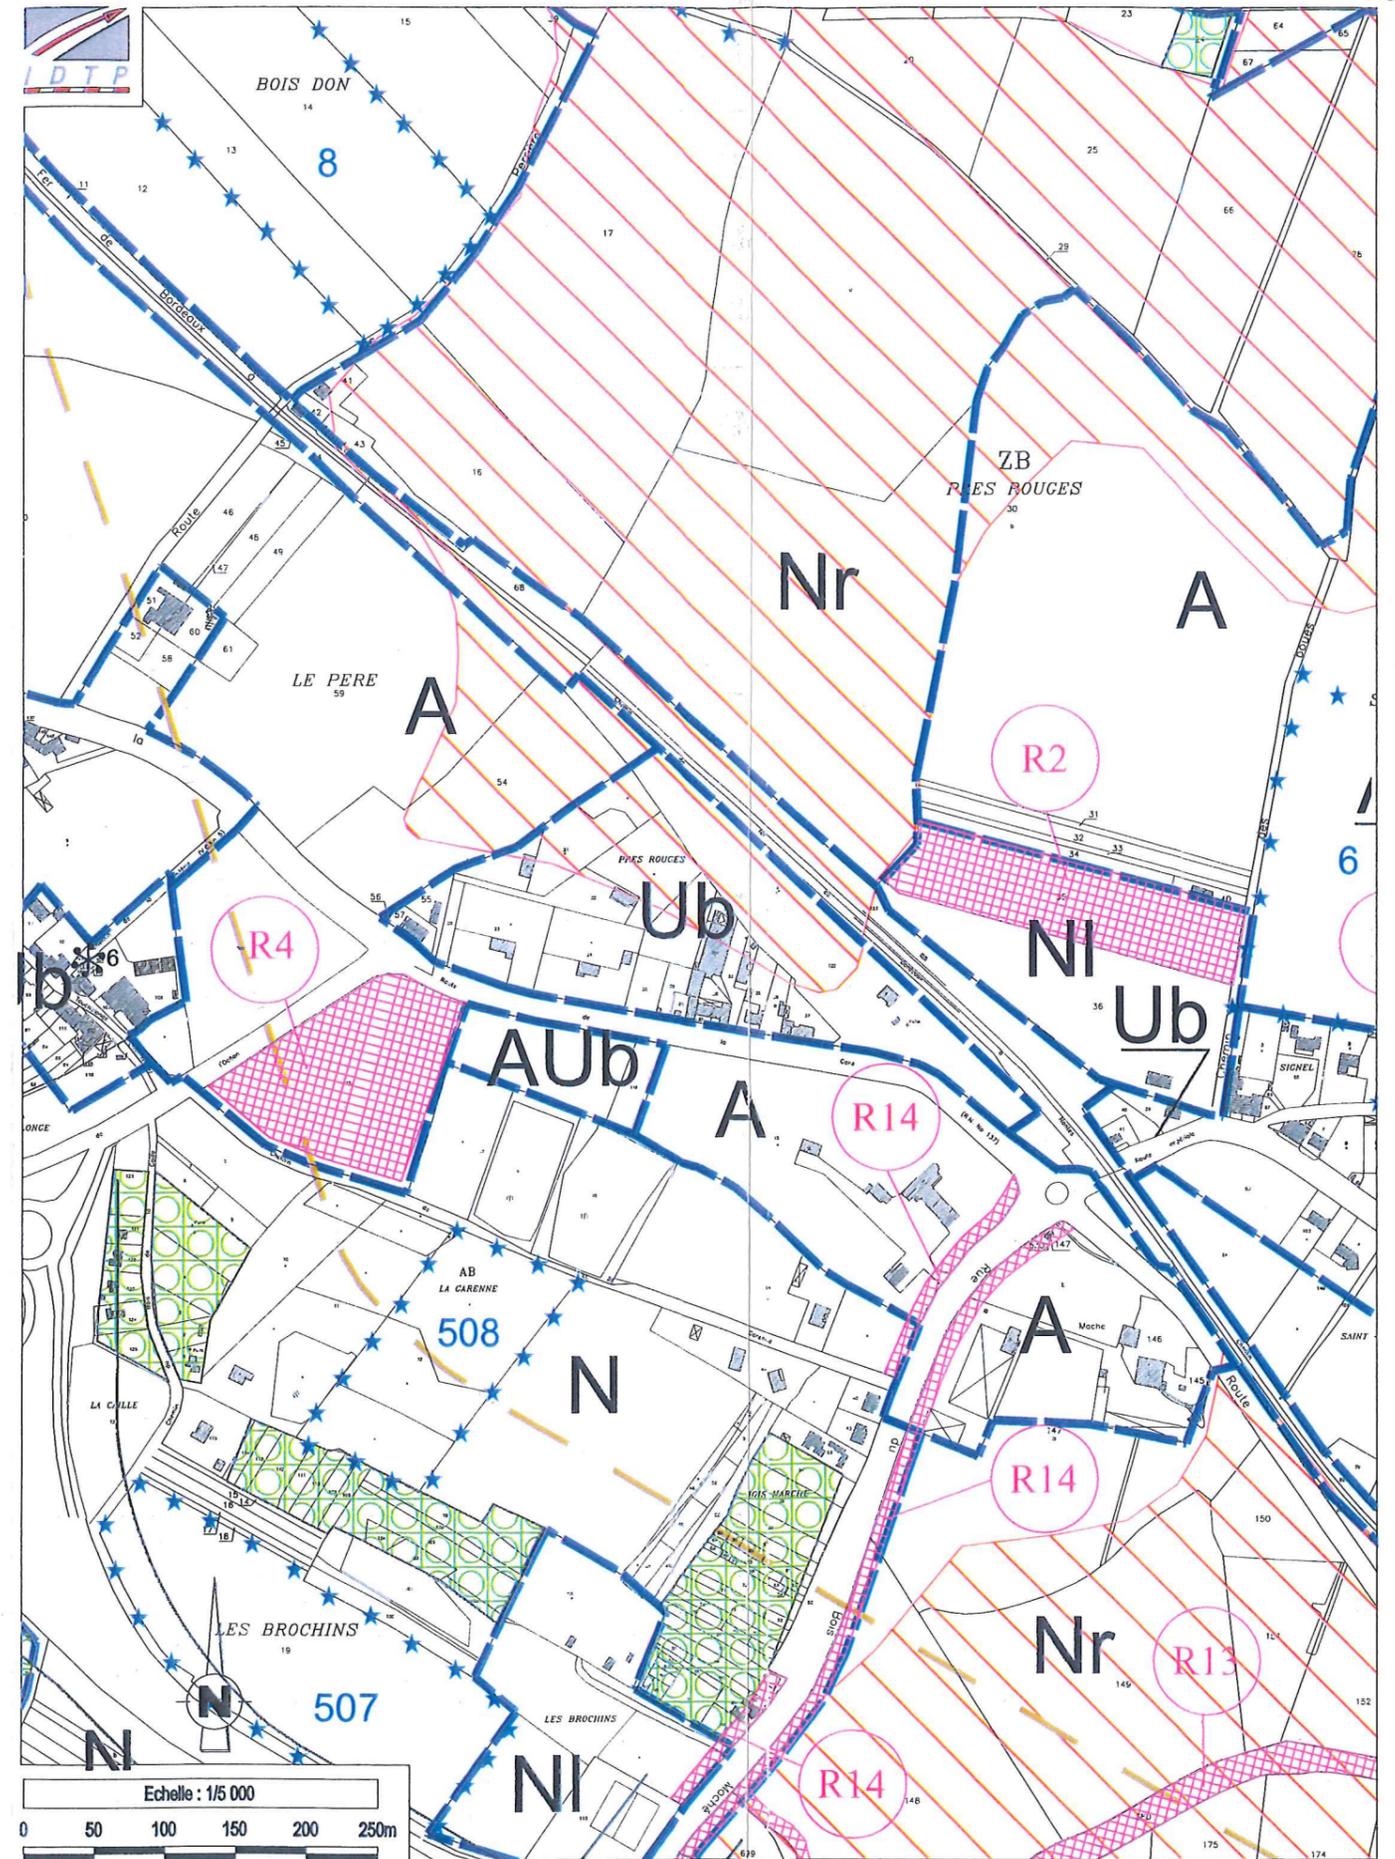

MODIFICATION DU P.L.U. DE LA ST-LAURENT-DE-LA-PRÉE