


DÉPARTEMENT DE LA CHARENTE-MARITIME
 COMMUNE DE ST-LAURENT-DE-LA-PRÉE

MODIFICATION
 PLAN LOCAL D'URBANISME
 PLAN DE ZONAGE EXISTANT

JANVIER 2007

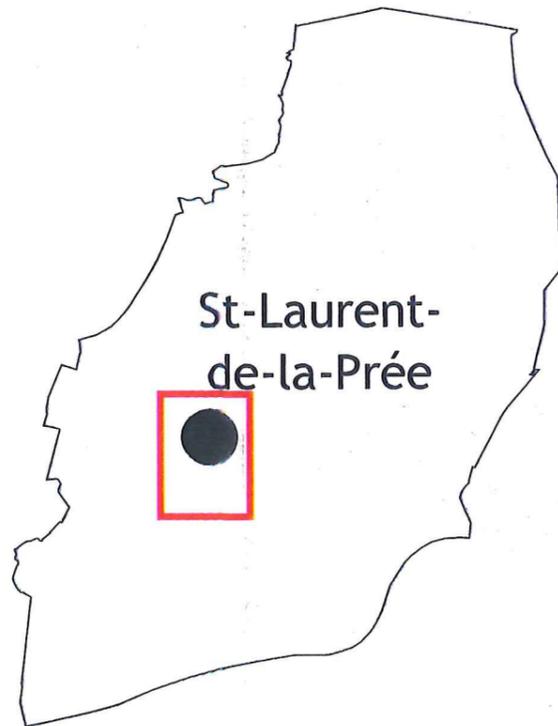

Responsables de dossier :
 Directeur d'études : J.P. TETARD
 Chargé d'études : C. SCHNEIDER
 Dessinateur infographe : C. COLLAYOLI

Echelle : 1/5 000

Délibération du conseil
 municipal du : 14 juin 2006


PROJET DE PLU soumis à
 ENQUETE PUBLIQUE
 du 12.02.2007 au 12.03.2007

*du, pour être annexé à la
 délibération du 23.05.2007
 de Mairie R. YINIER*



INGENIERIE DEPARTEMENTAL TRAVAUX PUBLICS
 S.A.R.L. au capital de 12 000 € - n° SIRET 361 932 72 00025 4230 742C
 10 rue Alfred Kastler - Les Minimes - 17000 La Rochelle - Tél. 05 46 34 25 69 - Fax 05 46 34 27 61
 E.Mail : idtp@wanadoo.fr

ZONAGE EXISTANT DU SITE DE LA ROUTE DE LA GRANDE LEVEE

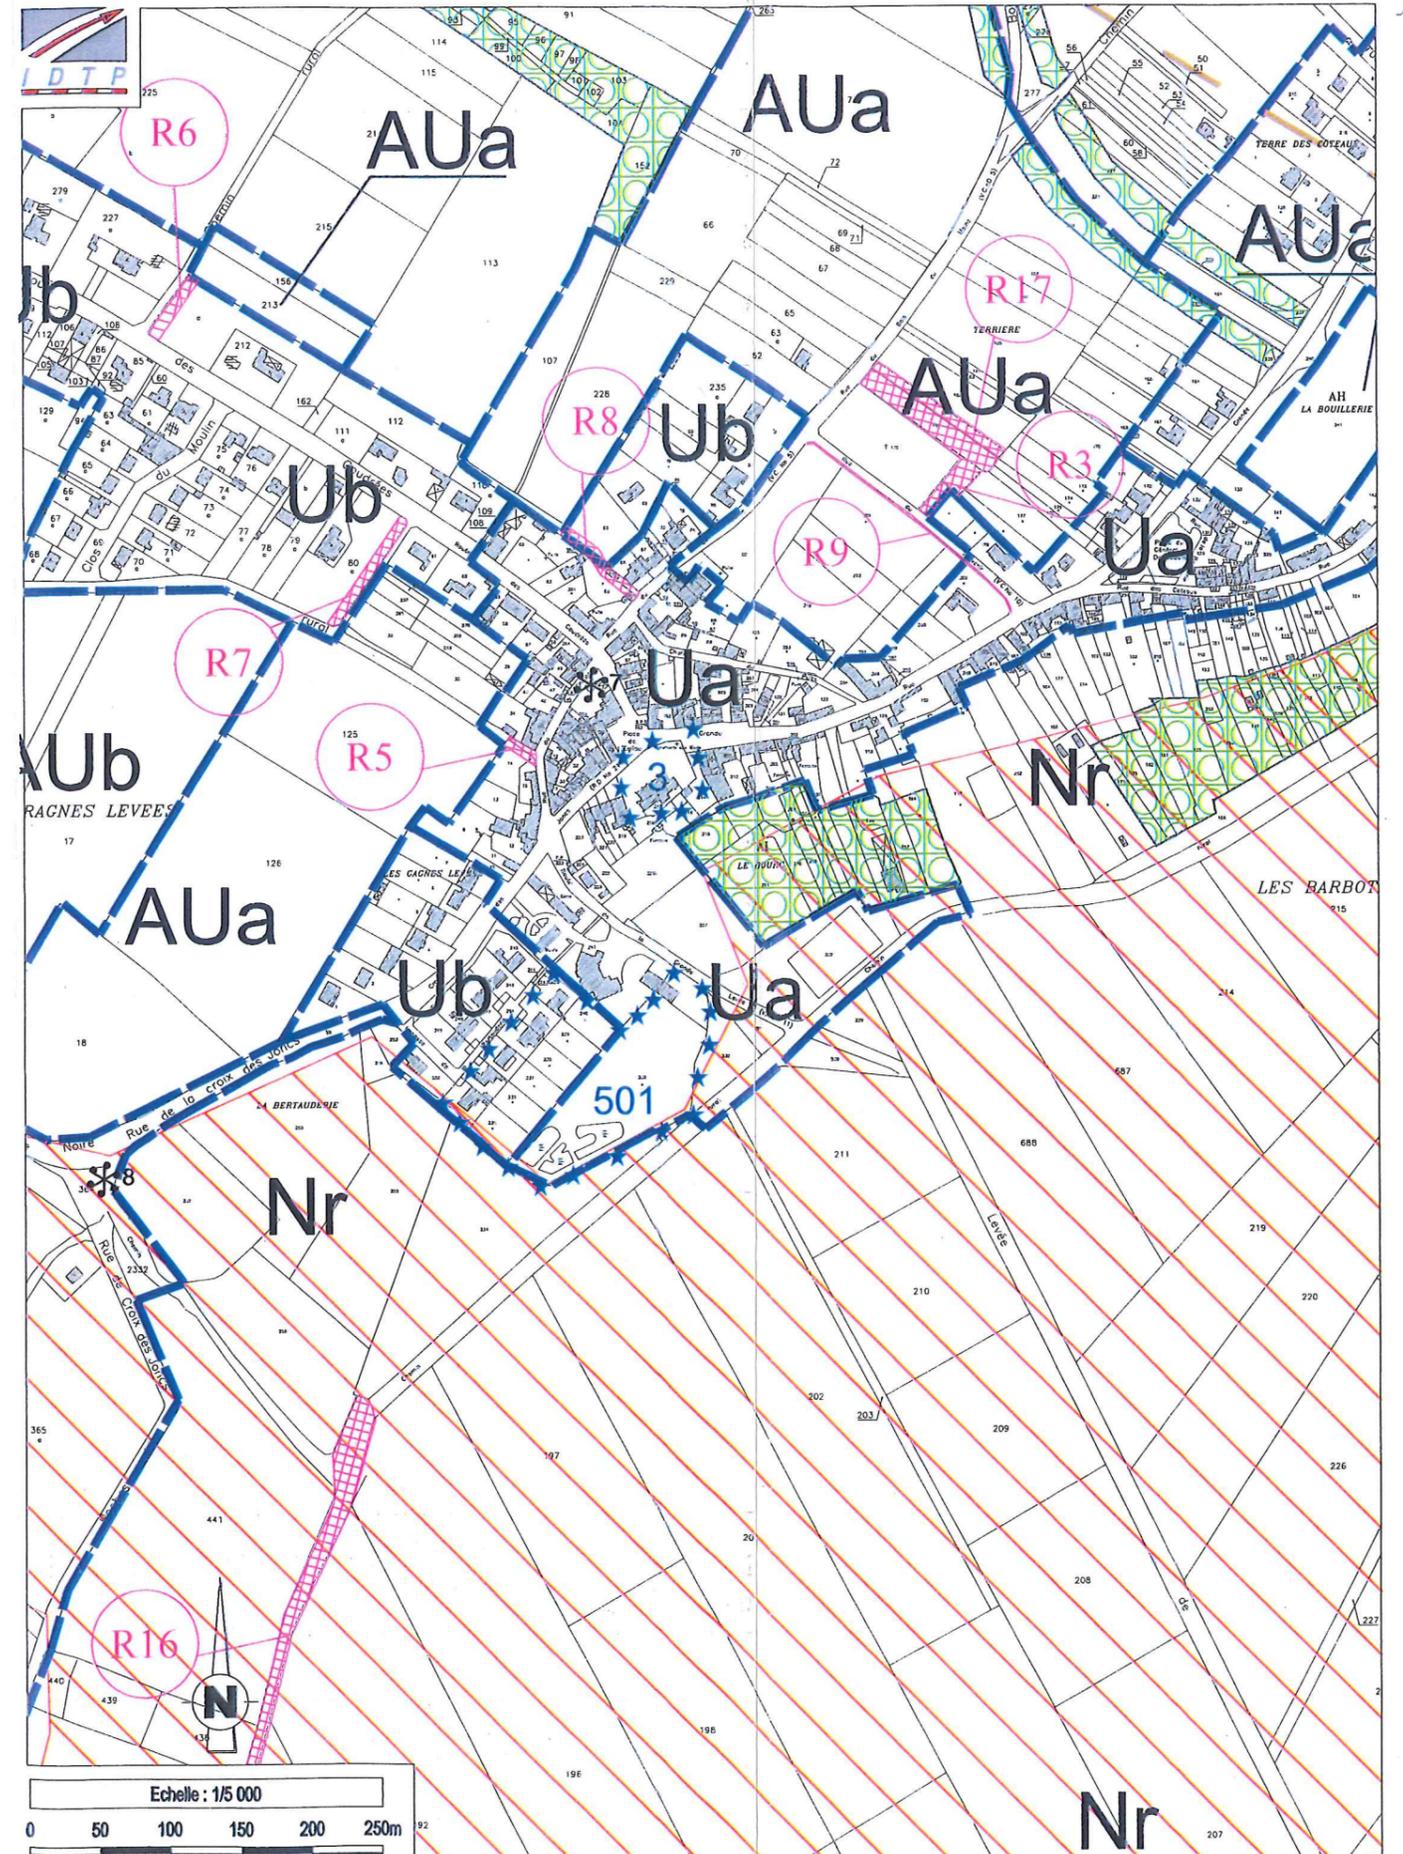


MODIFICATION DU P.L.U. DE LA ST-LAURENT-DE-LA-PRÉE

DÉPARTEMENT DE LA CHARENTE-MARITIME
COMMUNE DE ST-LAURENT-DE-LA-PRÉE

**MODIFICATION
 PLAN LOCAL D'URBANISME
 PLAN DE ZONAGE PROJETÉ**

JANVIER 2007

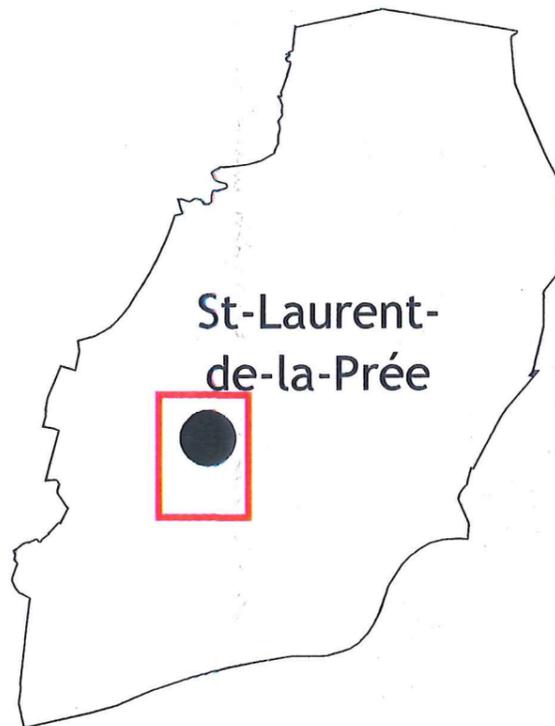

St-Laurent-
de-la-Prée

Responsables de dossier :
 Directeur d'études : J.P. TETARD
 Chargé d'études : C. SCHNEIDER
 Dessinateur infographe : C. COLLAVOLI

Echelle : 1/5 000

Délibération du conseil
municipal du : 14 juin 2006


PROJET DE PLU soumis à
 ENQUETE PUBLIQUE
 du 14.02.2007 au 14.03.2007

*In, pour être annexé à la
 délibération du 23.05.2007
 de Mairie R. MINIER*



INGENIERIE DEPARTEMENTALE TRAVAUX PUBLICS
 S.A.R.L. au capital de 12 000 € - n° SIRET 381 934 512 000252 - Code APE 742C
 10 rue Alfred Kastler - Les Minimes - 17000 La Rochelle - Tél. 05 46 34 25 69 - Fax 05 46 34 27 61
 E. Mail : idtp@wanadoo.fr

ZONAGE PROJETÉ DU SITE DE LA ROUTE DE LA GRANDE LEVEE

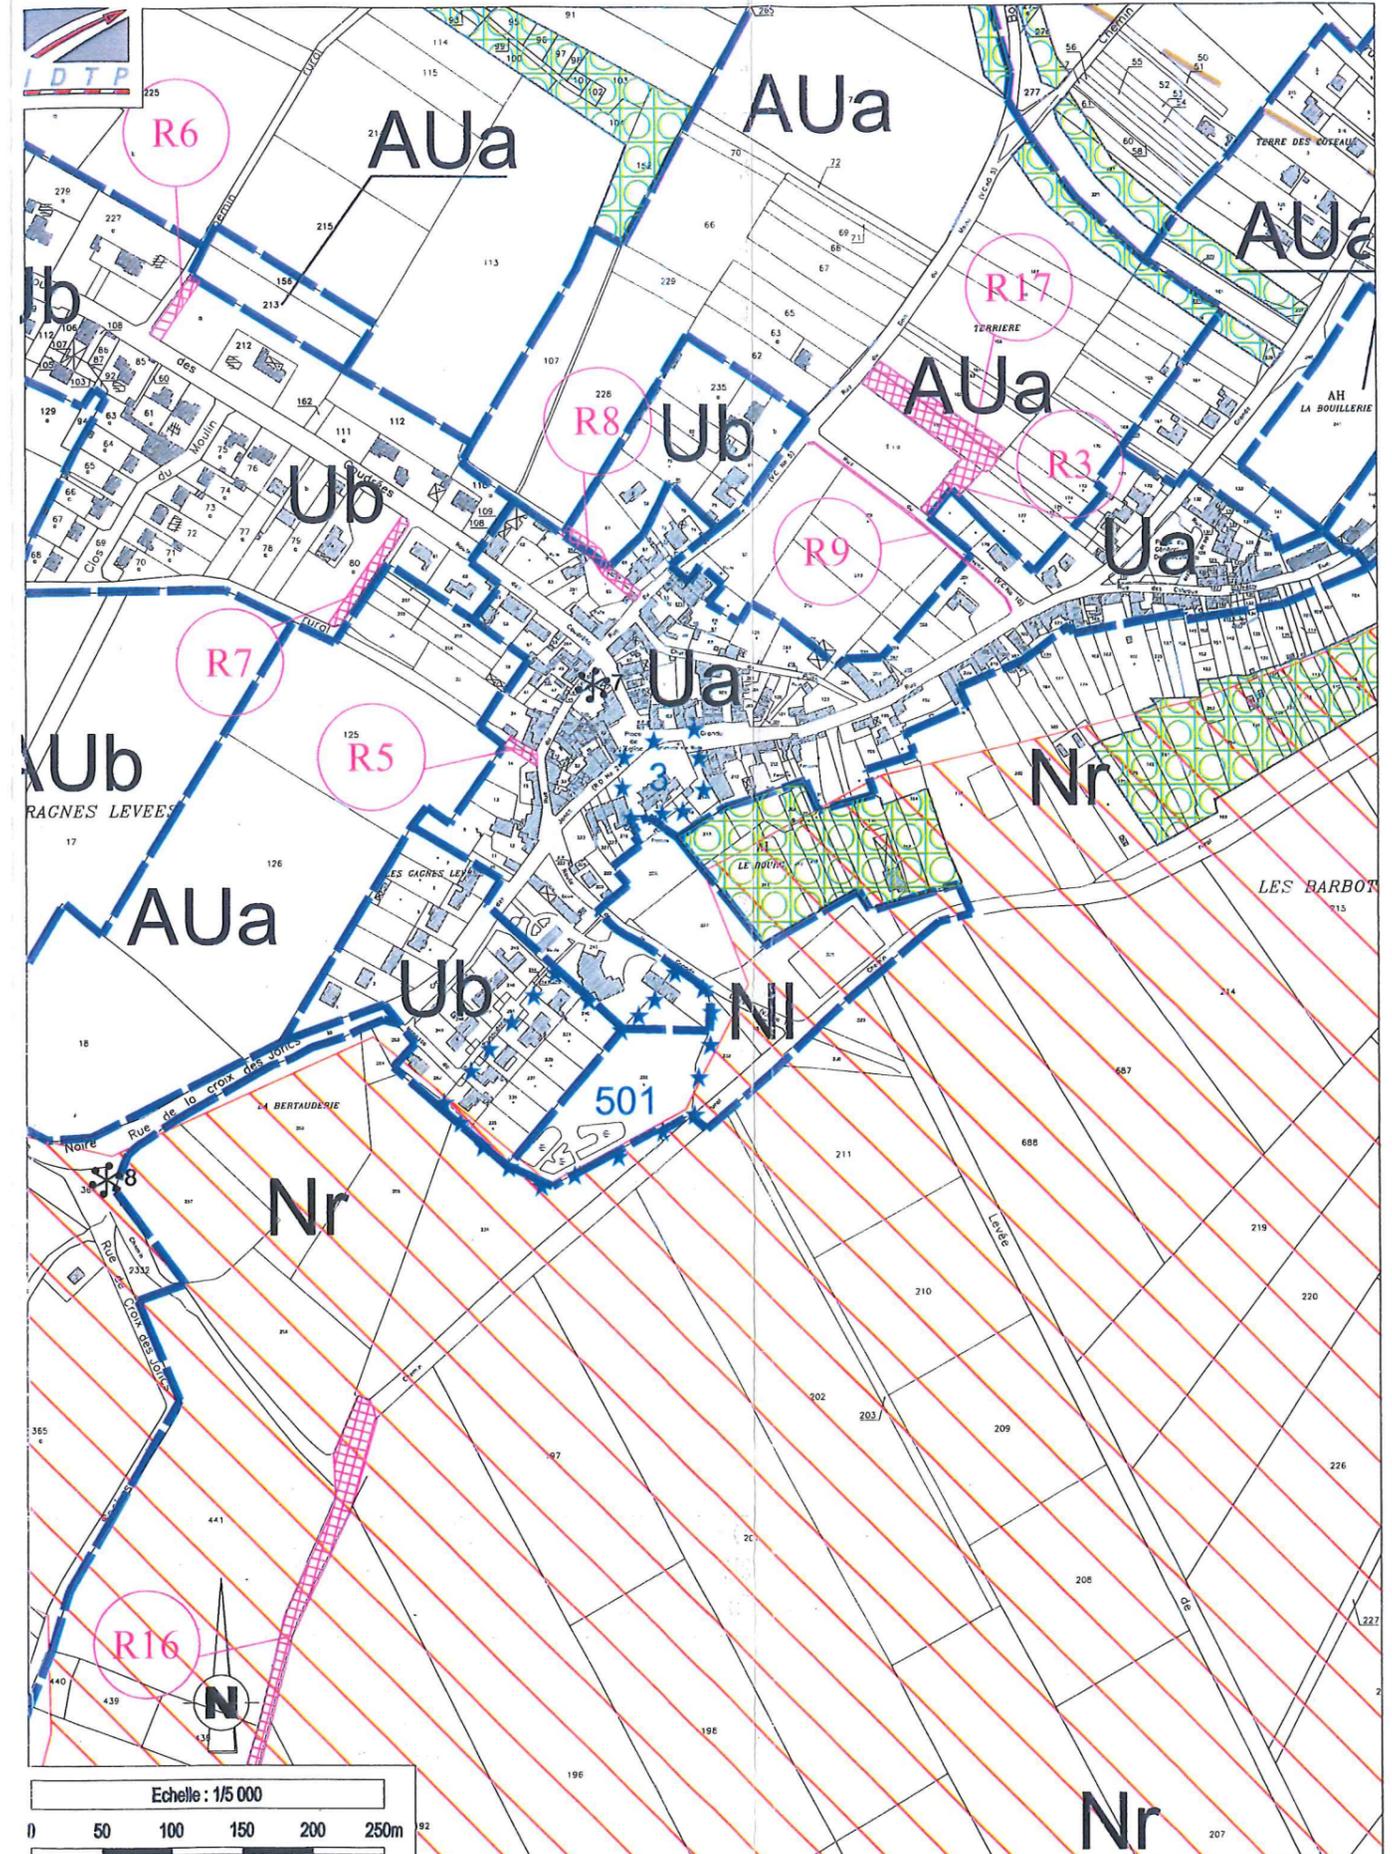

MODIFICATION DU P.L.U. DE LA ST-LAURENT-DE-LA-PRÉE