


DÉPARTEMENT DE LA CHARENTE-MARITIME  
**COMMUNE DE ST-LAURENT-DE-LA-PRÉE**

**MODIFICATION**  
**PLAN LOCAL D'URBANISME**  
**PLAN DE ZONAGE EXISTANT**

**JANVIER 2007**

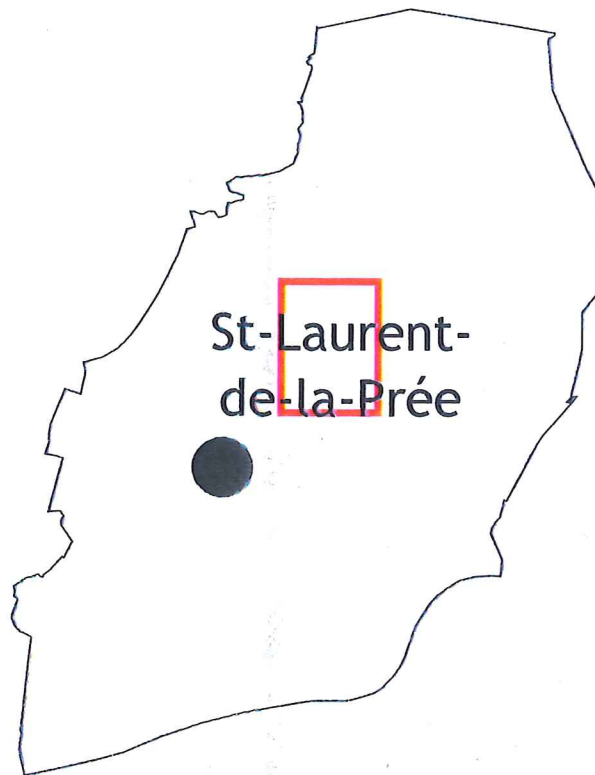

Responsables de dossier :  
 Directeur d'études : J.P. TETARD  
 Chargé d'études : C. SCHNEIDER  
 Dessinateur infographe : C. COLLAVOLI

Echelle : 1/5 000

Délibération du conseil  
 municipal du : 14 juin 2006


PROJET DE PLU soumis à  
 ENQUETE PUBLIQUE  
 du 12.03.2007 au 22.03.2007

*Un jour été annexé à la  
 délibération du 23.05.2007.  
 de Mairie R. YINIER*



INGENIERIE DEPARTEMENTALE TRAJECTOIRES  
 S.A.R.L. au capital de 12 000 € - n° SIRET 341 934 542 0001 - 46342742C  
 10 rue Alfred Kastler - Les Minimes - 17000 La Rochelle - Tél. 05 46 34 25 05 - Fax 05 46 34 27 61  
 E-Mail : idtp@wanadoo.fr

ZONAGE EXISTANT DU LIEU-DIT "SIGNEI"

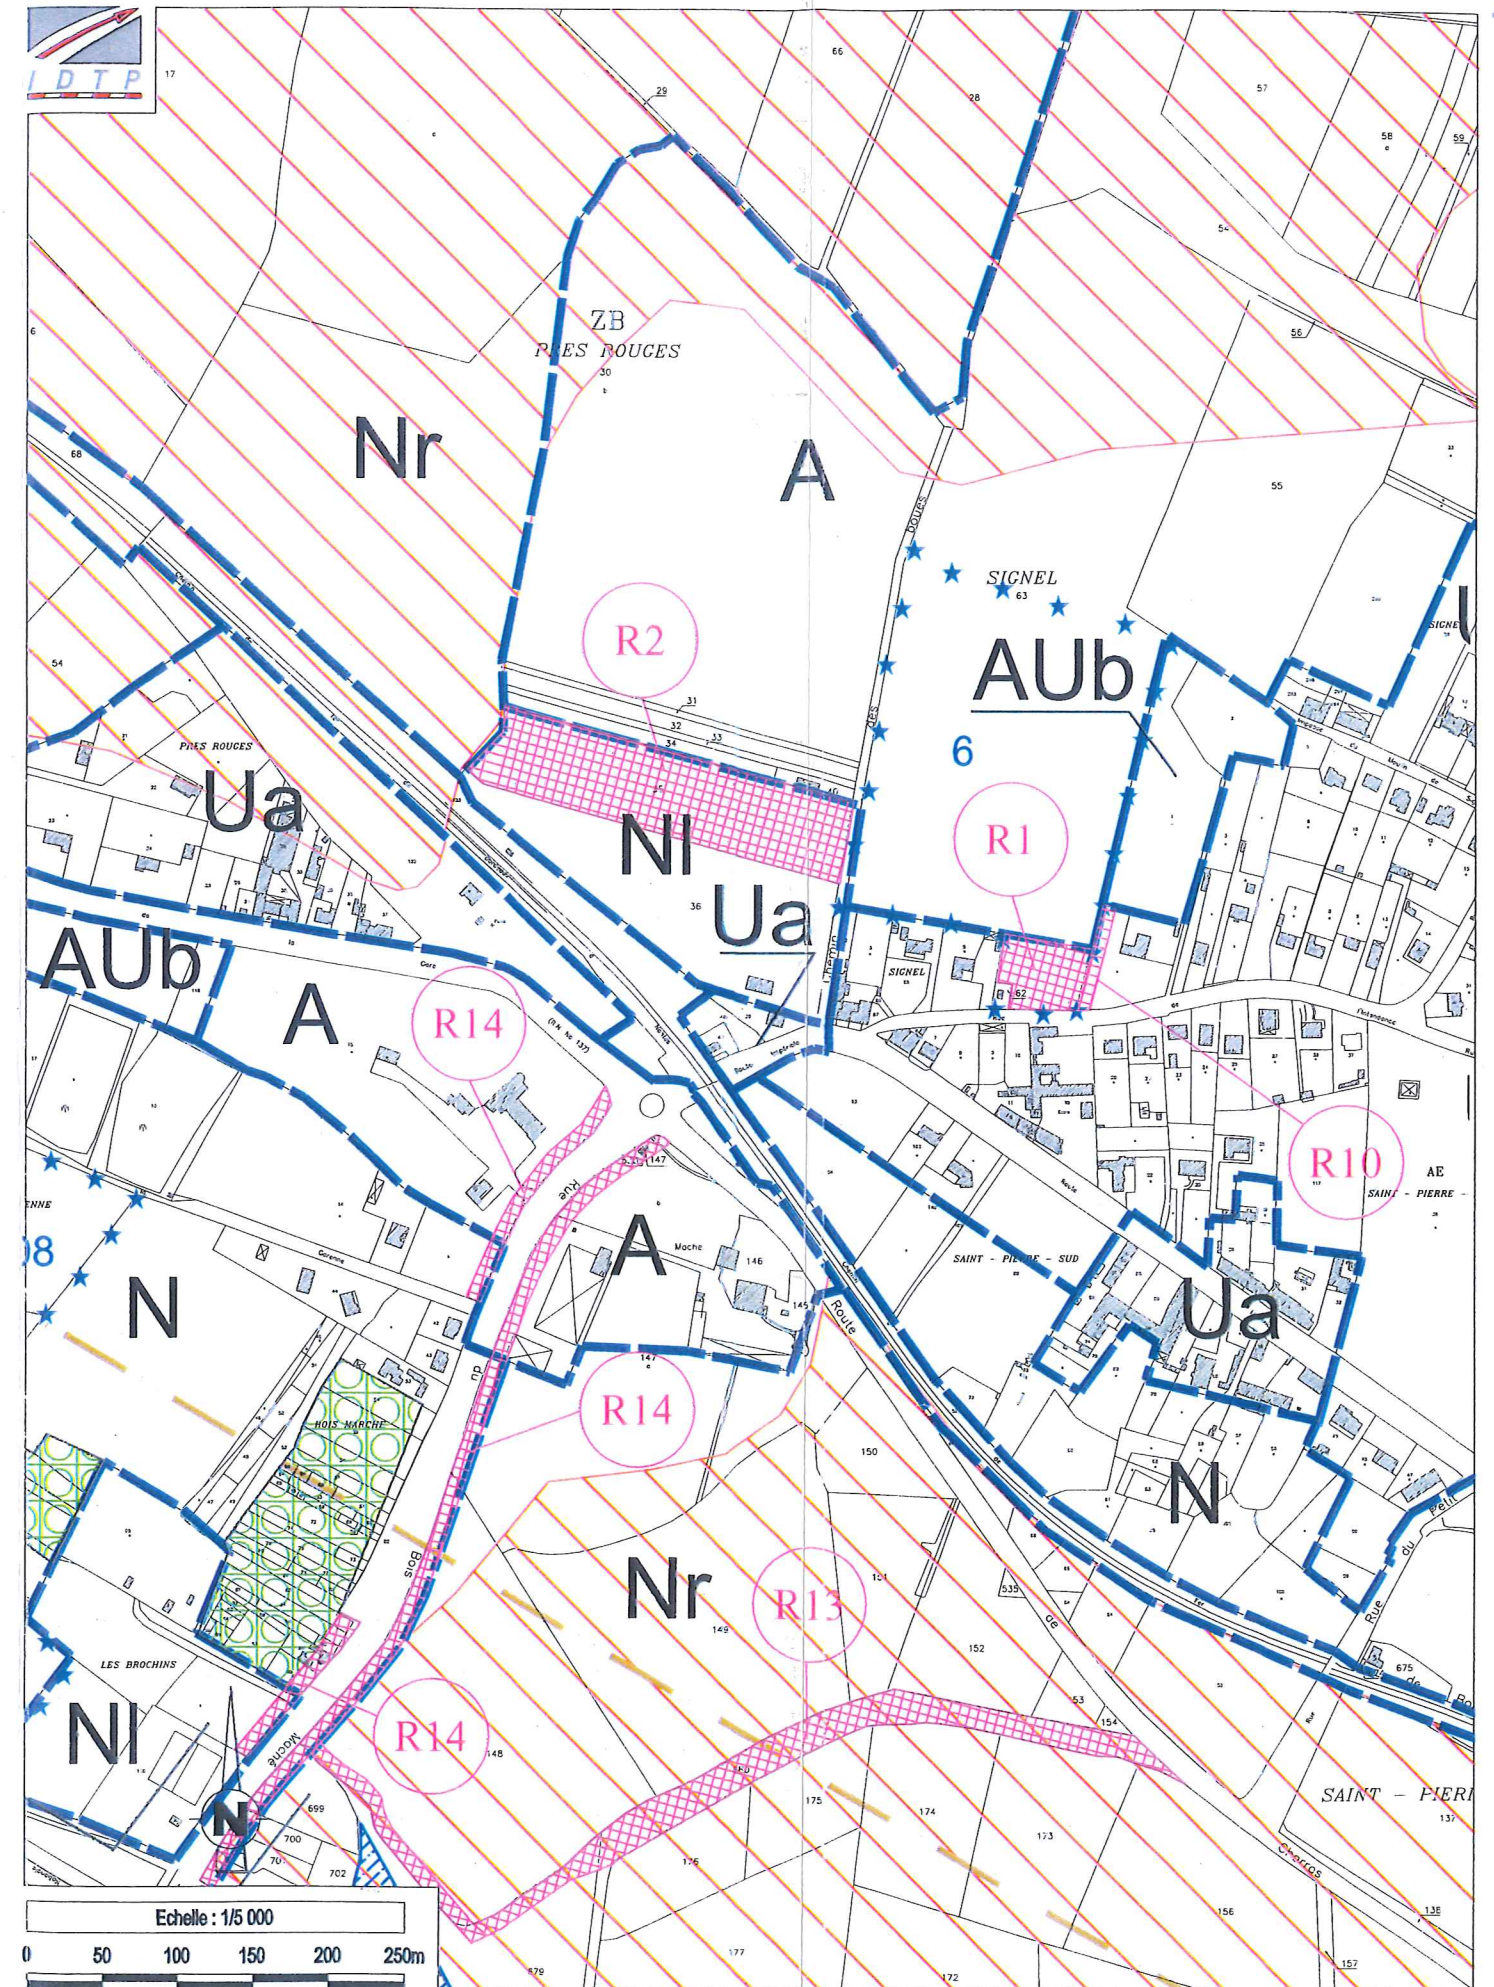

**MODIFICATION DU P.L.U. DE LA ST-LAURENT-DE-LA-PRÉE**



