


DÉPARTEMENT DE LA CHARENTE-MARITIME
 COMMUNE DE ST-LAURENT-DE-LA-PRÉE

MODIFICATION
 PLAN LOCAL D'URBANISME
 PLAN DE ZONAGE EXISTANT

JANVIER 2007

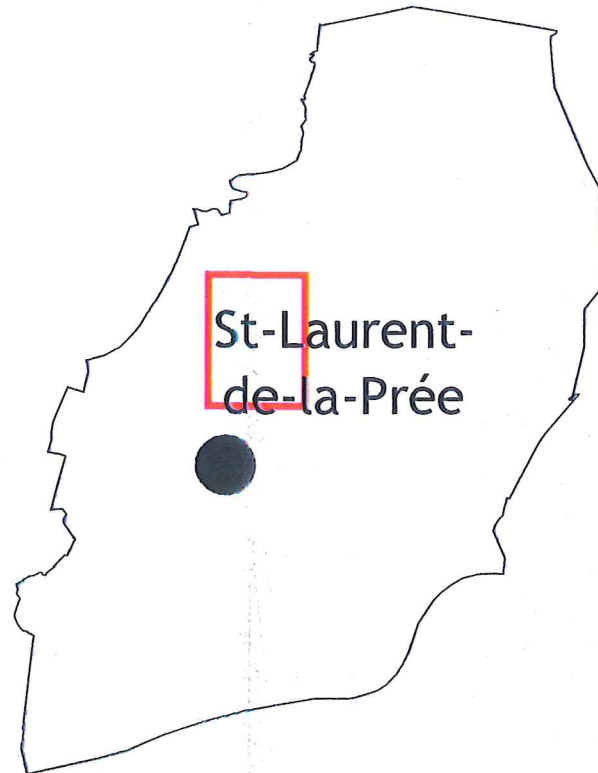

Responsables de dossier :
 Directeur d'études : J.P. TETARD
 Chargé d'études : C. SCHNEIDER
 Dessinateur infographe : C. COLLAVOLI

Echelle : 1/5 000

Délibération du conseil
 municipal du : 14 juin 2006

PROJET DE PLU soumis à
 ENQUETE PUBLIQUE
 du 14.06.07. au 14.07.2007


*Je, soussigné, soussignée, à la
 délibération du 23.05.2007
 de Mairie R. MINIER*



INGENIERIE DEPARTEMENTALE TRAVAUX URBAINS
 S.A.R.L. au capital de 12 000 € - n° SIRET 38 024 512 00025
 10 rue Alfred Kastler - Les Minimes - 17000 La Rochelle - Tél. 05 46 34 25 69
 E.Mail : idtp@wanadoo.fr



ZONAGE EXISTANT DU LIEU-DIT "TOUCHELONGE"

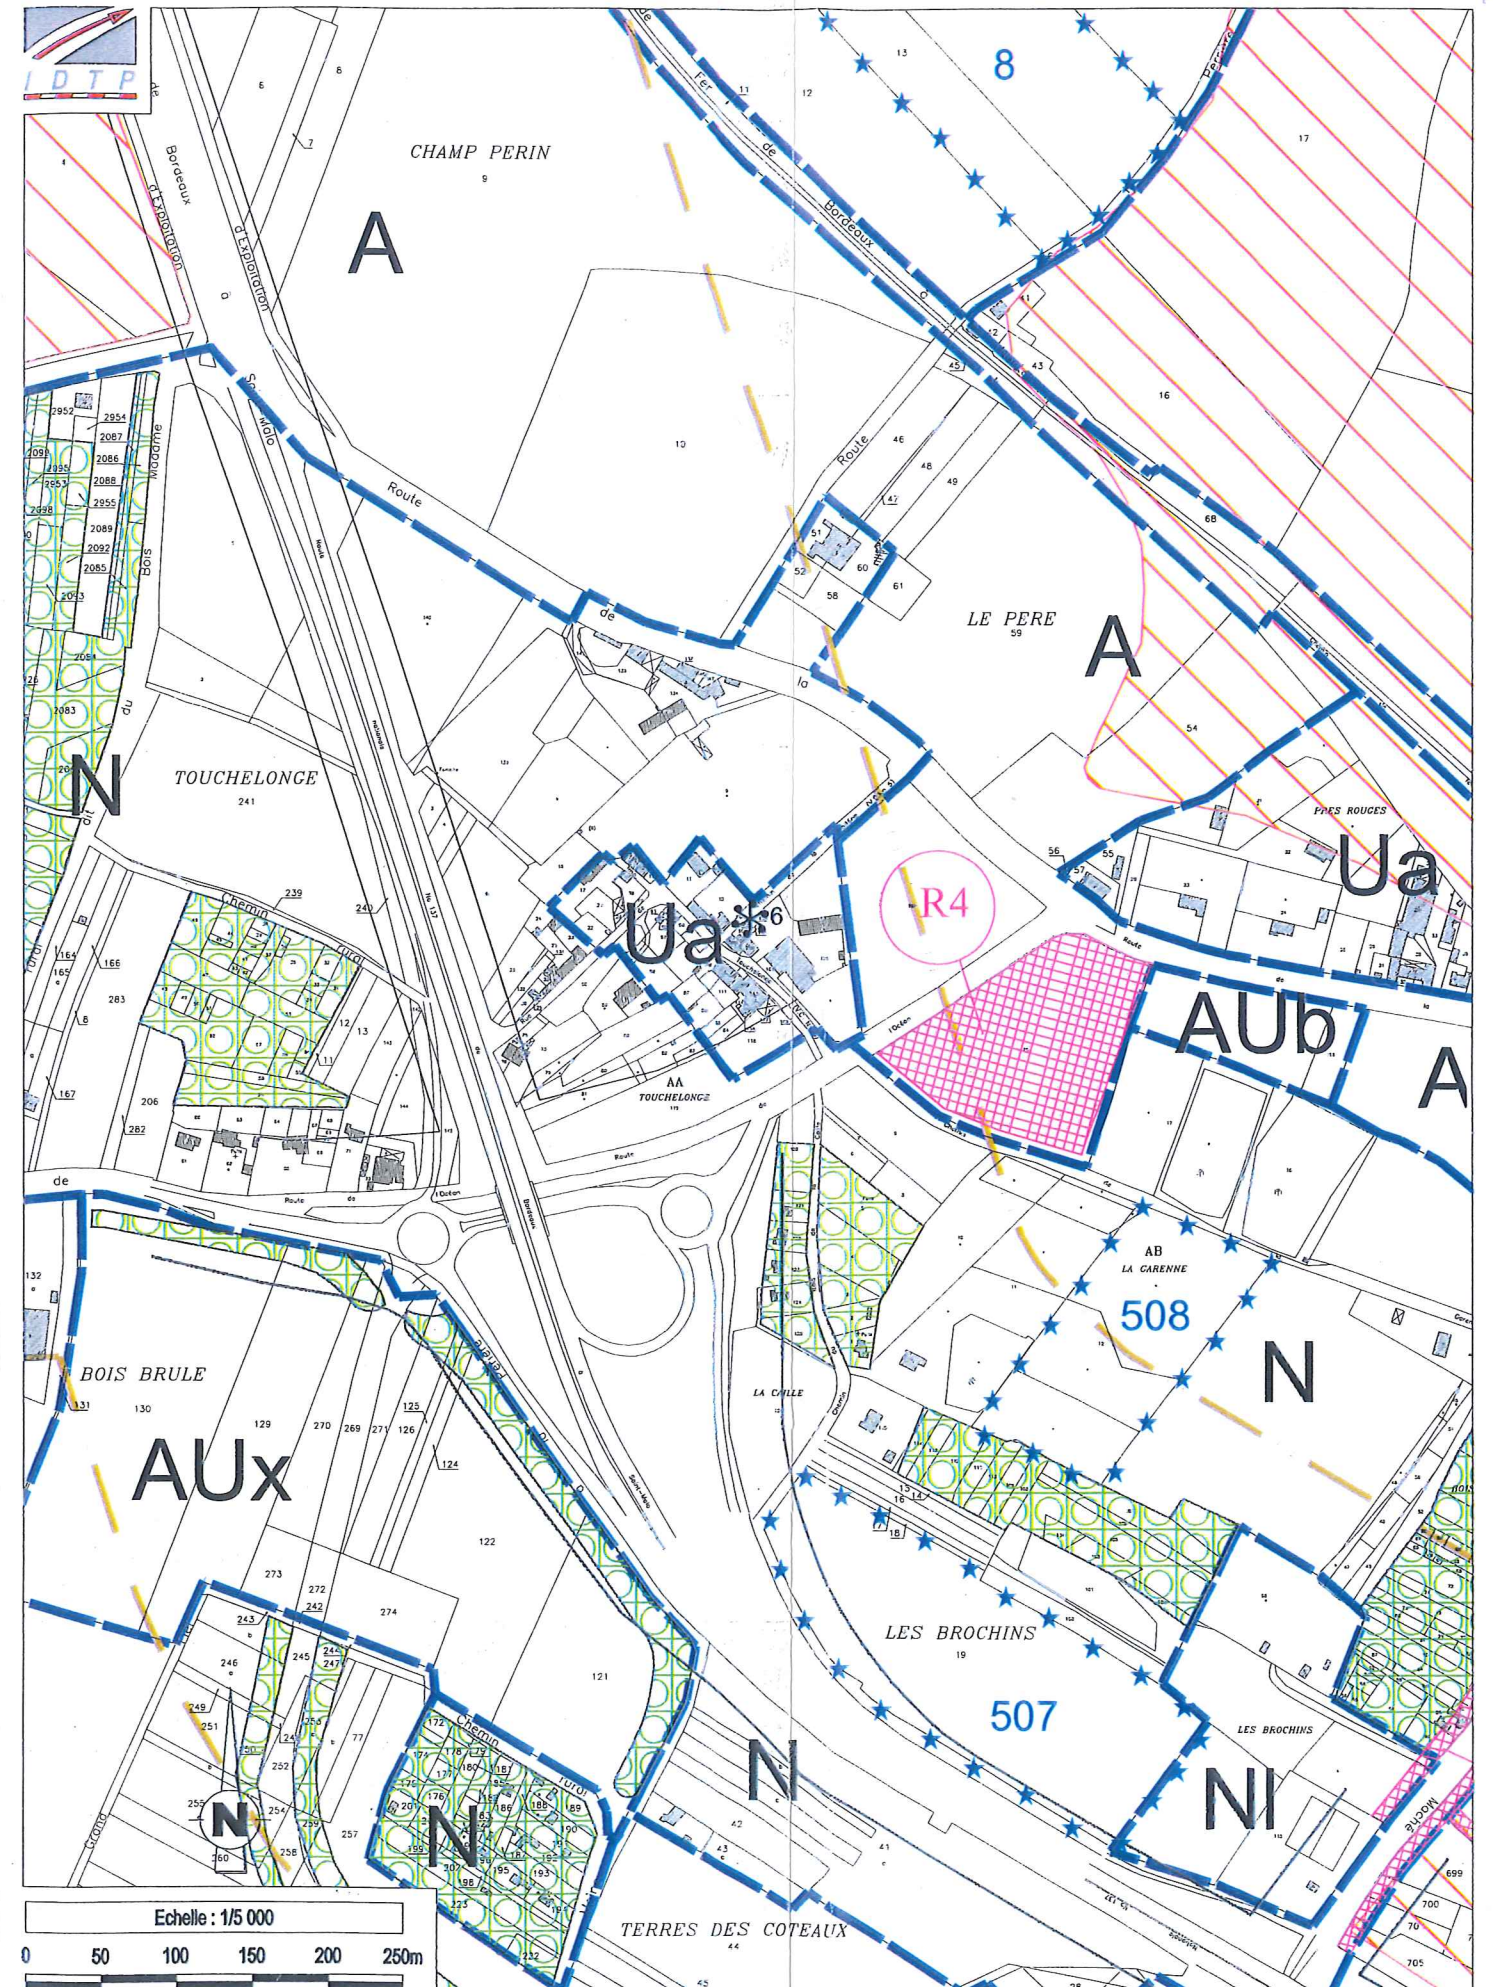


MODIFICATION DU P.L.U. DE LA ST-LAURENT-DE-LA-PRÉE

DÉPARTEMENT DE LA CHARENTE-MARITIME
 COMMUNE DE ST-LAURENT-DE-LA-PRÉE

MODIFICATION
 PLAN LOCAL D'URBANISME
 PLAN DE ZONAGE PROJETÉ

JANVIER 2007

REÇU
 14 JUN 2007

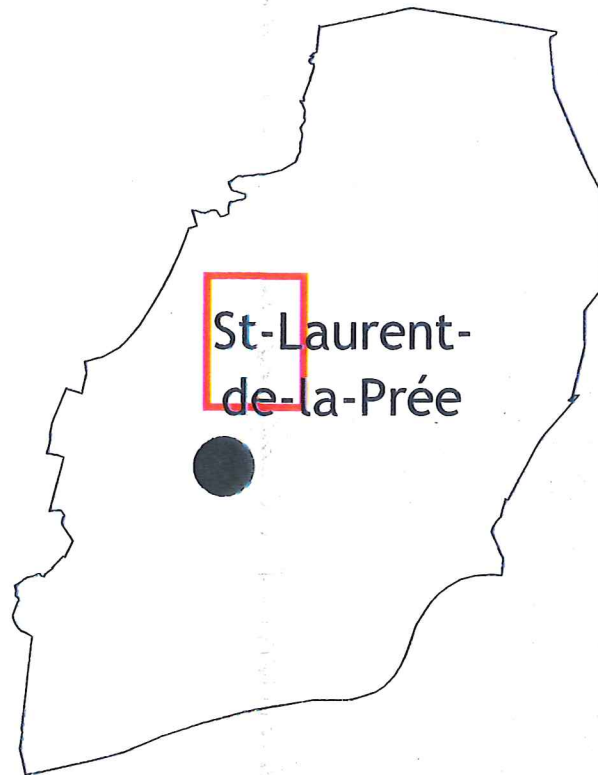

Responsables de dossier :
 Directeur d'études : J.P. TETARD
 Chargé d'études : C. SCHNEIDER
 Dessinateur infographe : C. COLLAYOLI

Echelle : 1/5 000

Délibération du conseil
 municipal du : 14 juin 2006


PROJET DE PLU soumis à
 ENQUETE PUBLIQUE
 du 12.02.2007 au 12.03.2007

*du feu être annexé à la
 délibération du 23.05.2007
 de M. R. FINIER*



INGENIERIE DÉPARTEMENT TRAVAUX PUBLICS
 S.A.R.L. au capital de 12.000 € - n° SIRET 381 934 512 00025
 10 rue Alfred Kastler - Les Minimes - 17000 La Rochelle - Tél. 05 46 34 25 69
 E-Mail : idtp@wanadoo.fr

ZONAGE PROJETÉ DU LIEU-DIT "TOUCHELONGE"

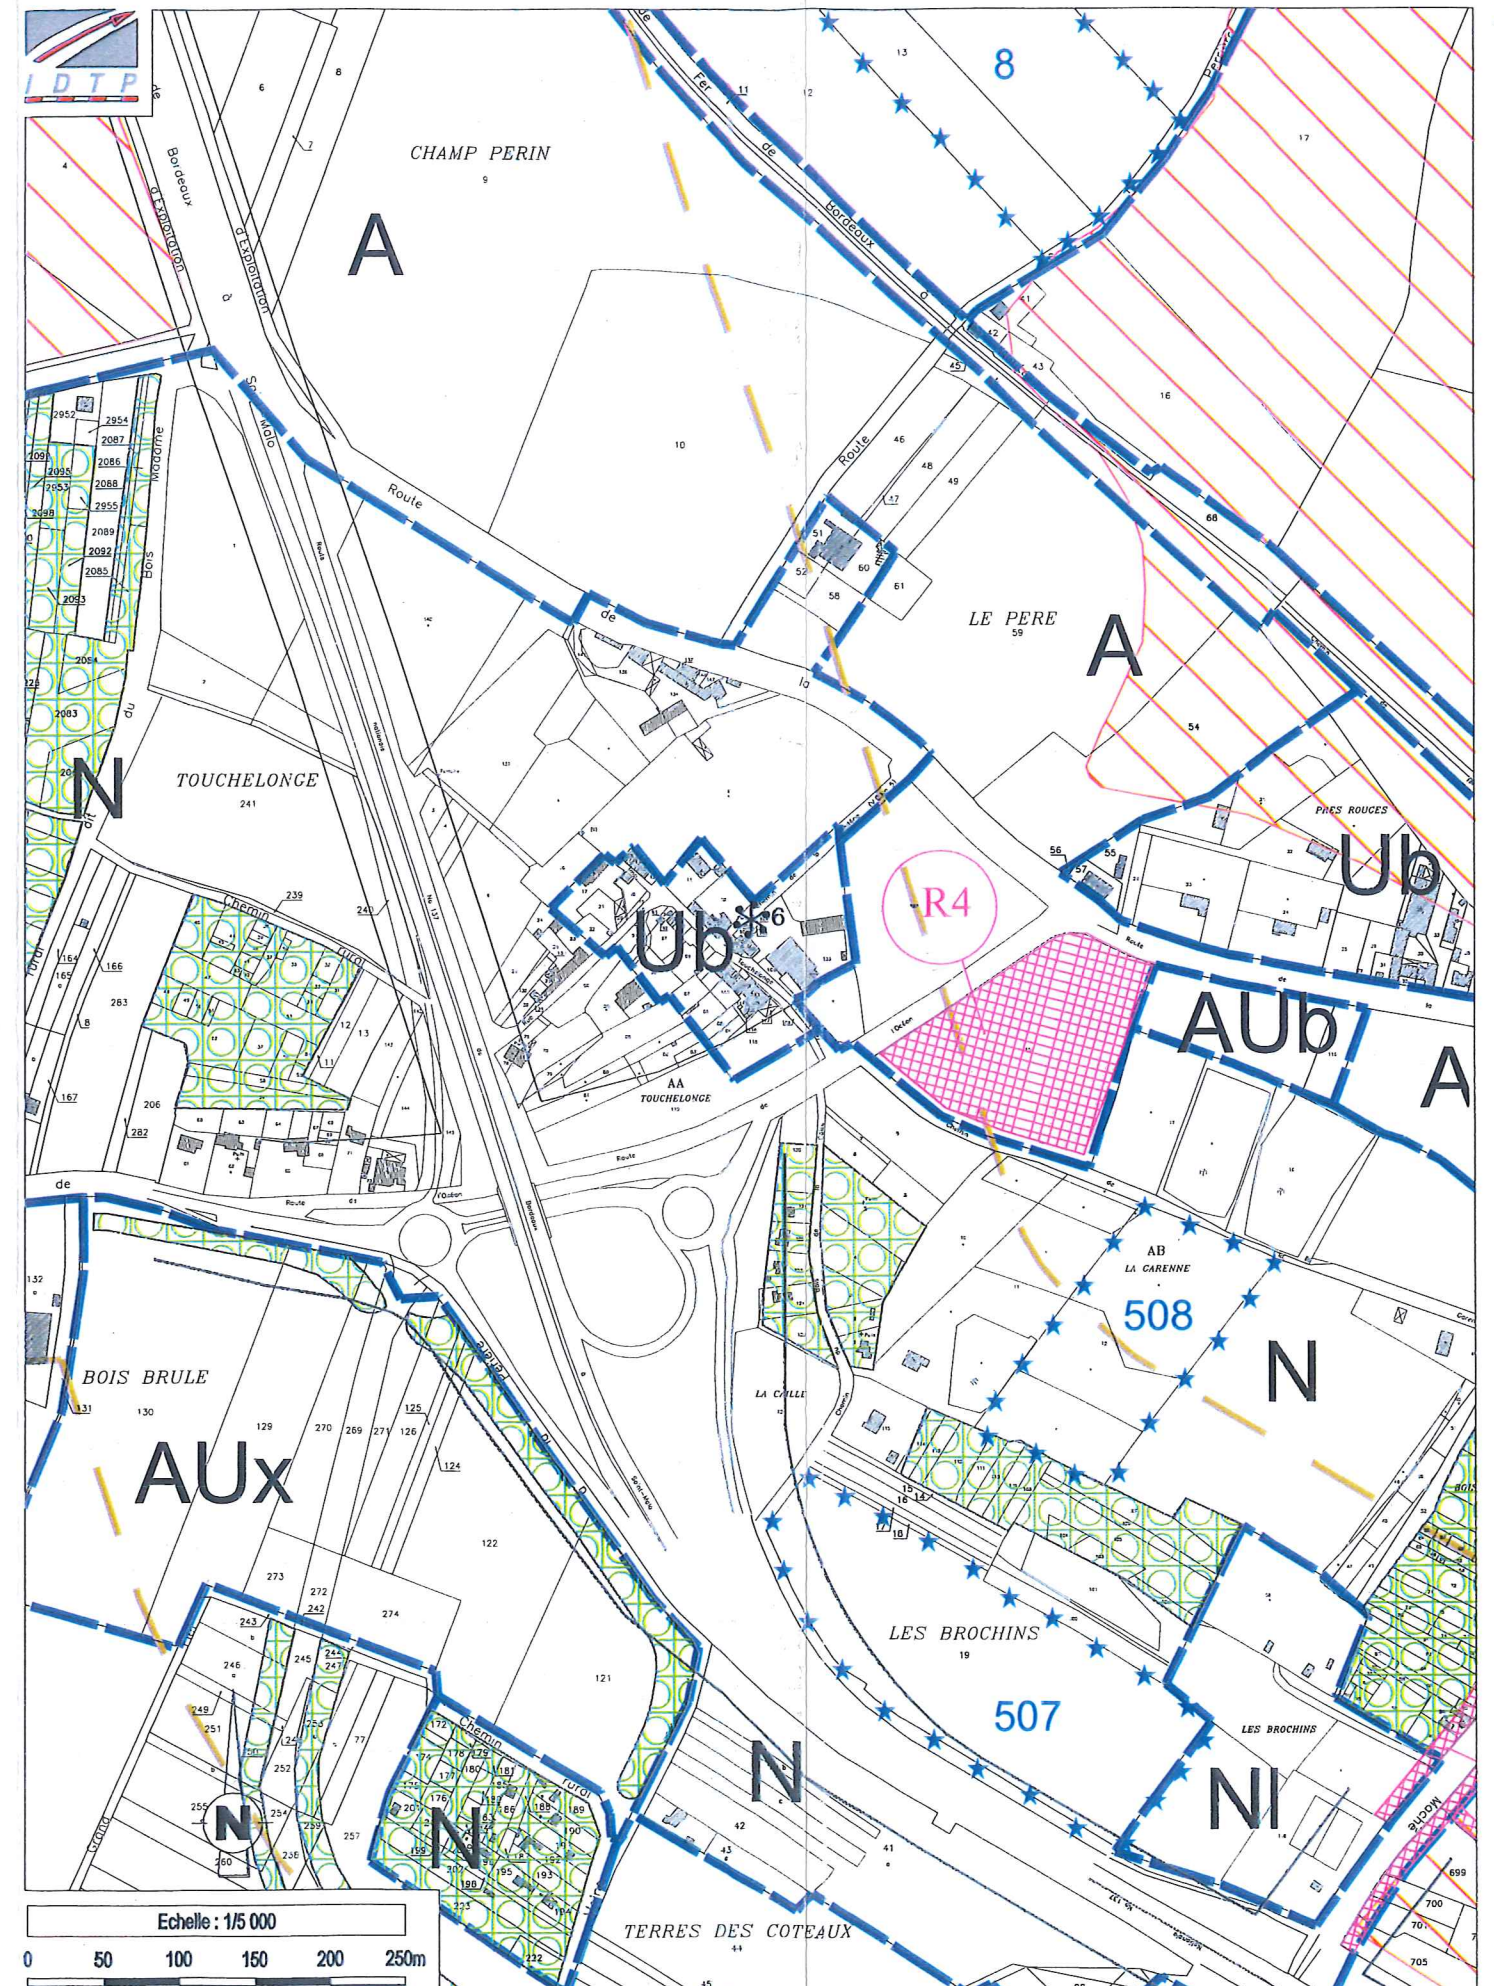

MODIFICATION DU P.L.U. DE LA ST-LAURENT-DE-LA-PRÉE