


DÉPARTEMENT DE LA CHARENTE-MARITIME
COMMUNE DE ST-LAURENT-DE-LA-PRÉE

**MODIFICATION
 PLAN LOCAL D'URBANISME
 PLAN DE ZONAGE EXISTANT**

JANVIER 2007

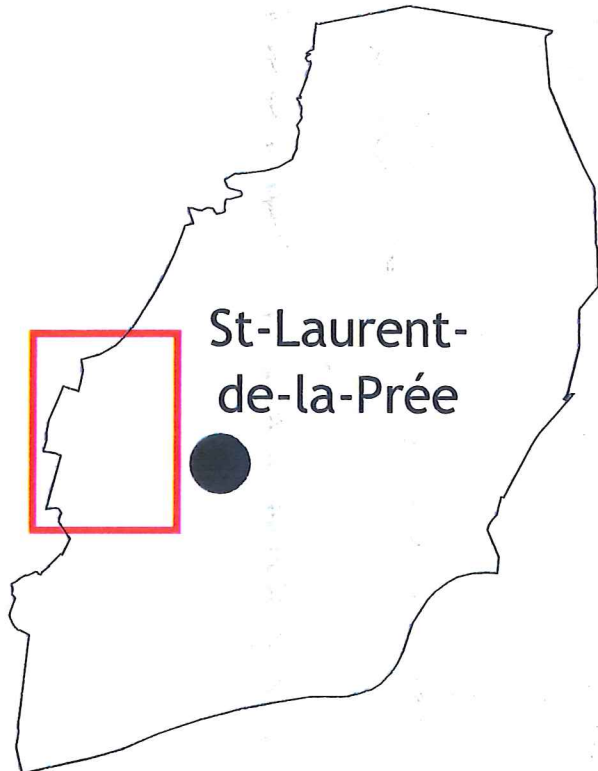

St-Laurent-de-la-Prée

Responsables de dossier :
 Directeur d'études : J.P. TETARD
 Chargé d'études : C. SCHNEIDER
 Dessinateur infographe : C. COLLAVOLI

Echelle : 1/7 500

Délibération du conseil municipal du : 14 juin 2006

PROJET DE PLU soumis à ENQUETE PUBLIQUE du 12.02.07 au 12.03.07


*du pour être annexé à la délibération du 23.05.2007.
 de M. R. FINIER*



INGENIERIE DEPARTEMENT TRAVAUX PUBLICS
 S.A.R.L. au capital de 12 000 € - n° SIRET 381 934 512 0025 - Code APE 7410
 10 rue Alfred Kastler - Les Minimes - 17000 La Rochelle - Tél. 05 46 34 25 69 - Fax 05 46 34 25 68
 E-Mail : idtp@wanadoo.fr



ZONAGE EXISTANT DU LIEU-DIT "L'AUBONNIÈRE"

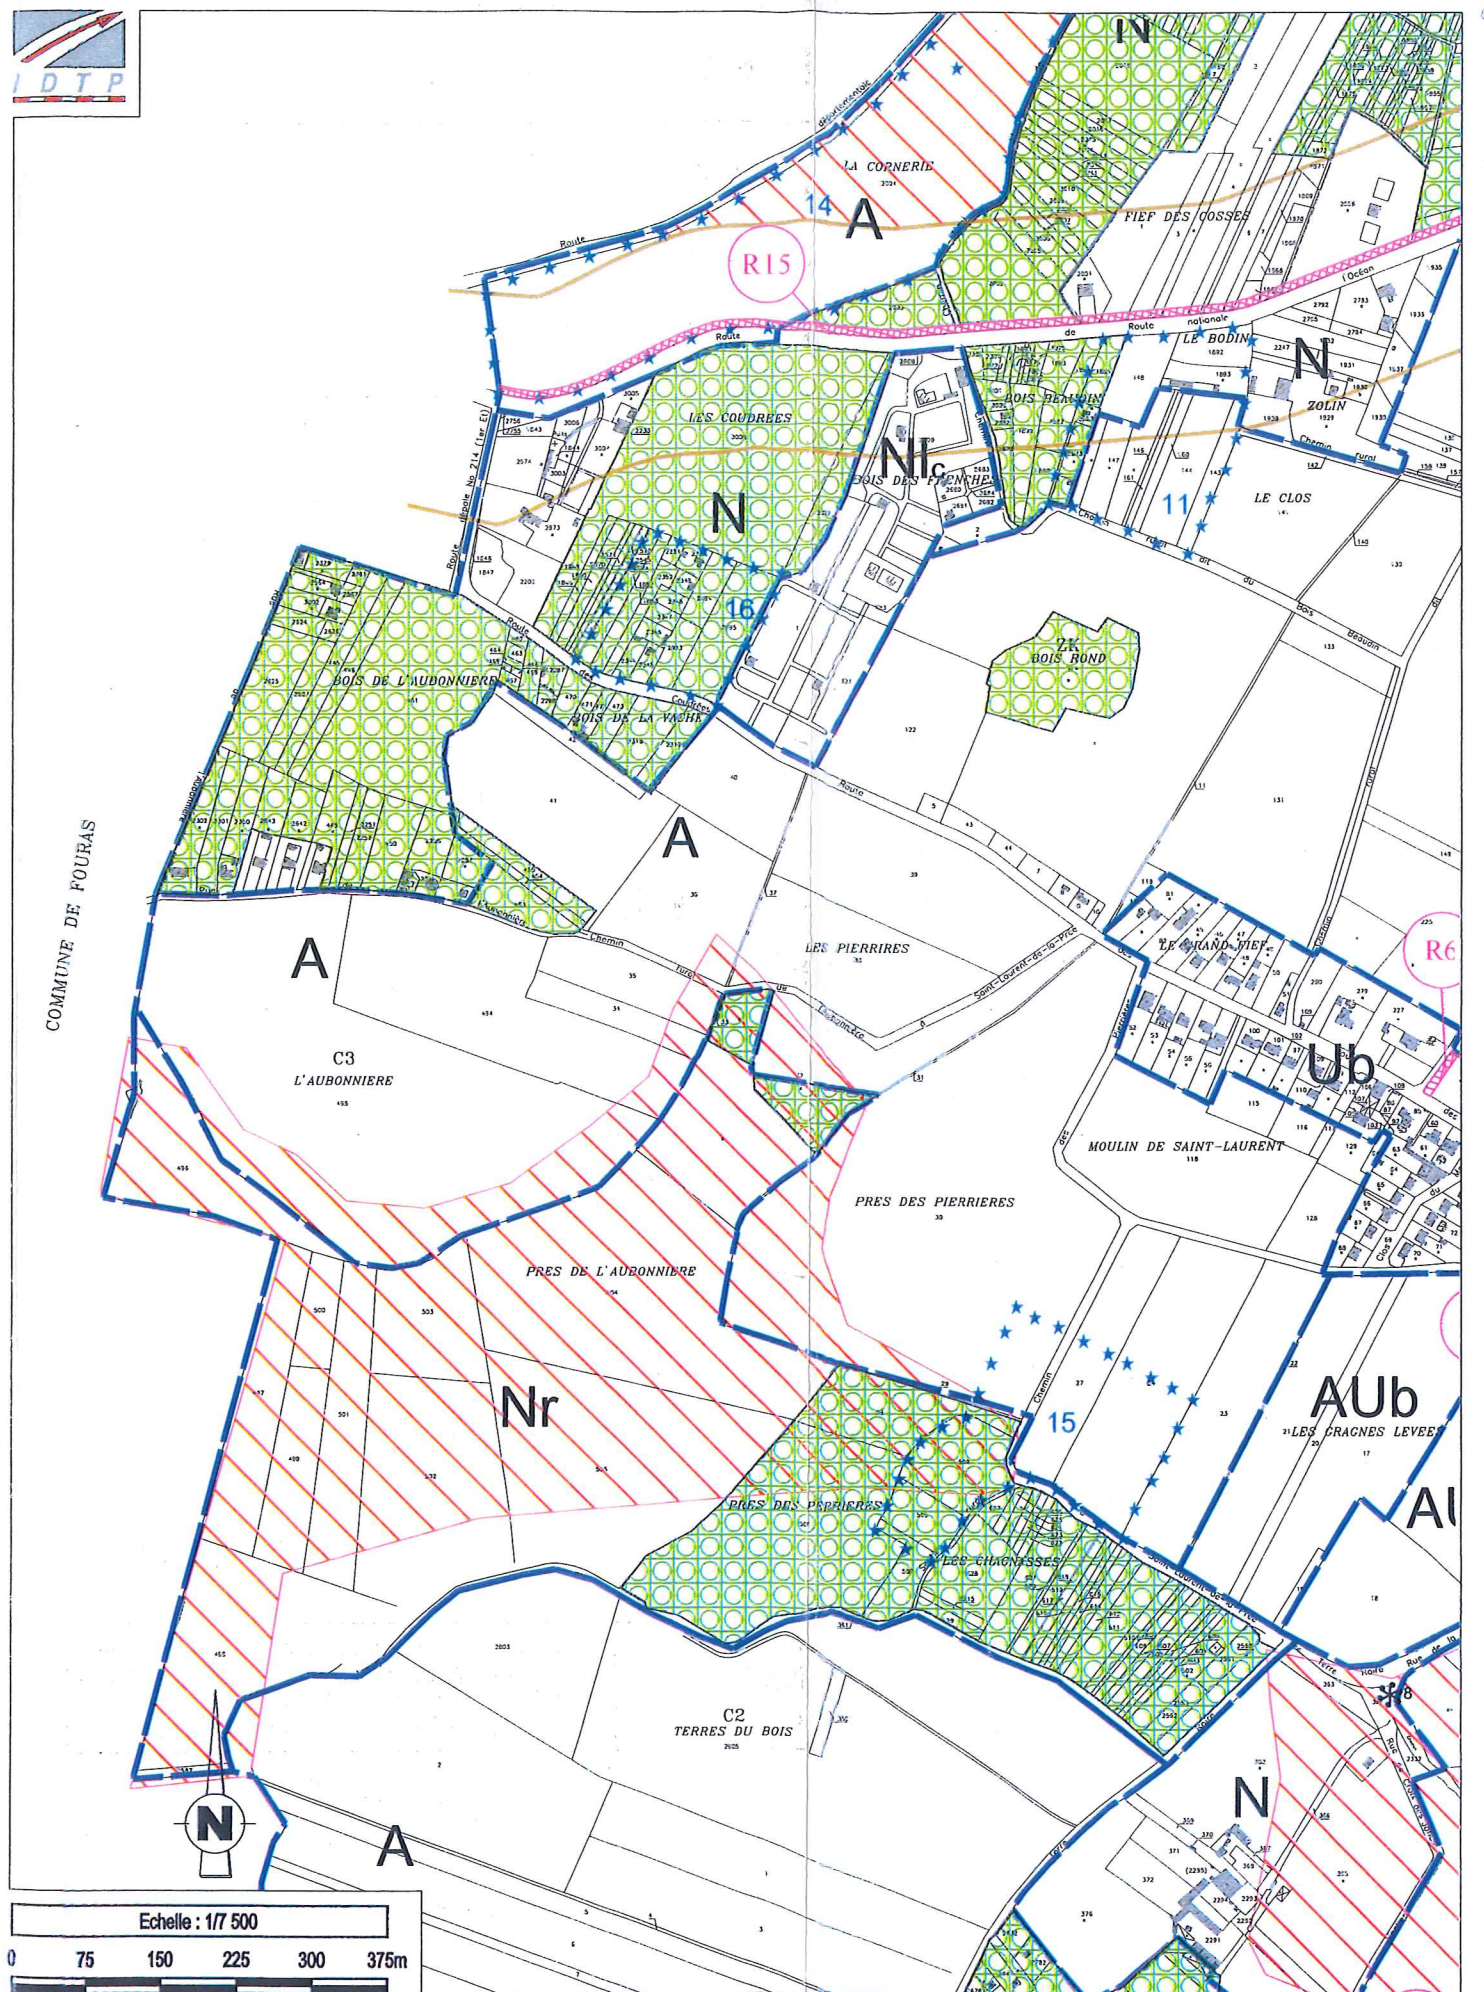


MODIFICATION DU P.L.U. DE LA ST-LAURENT-DE-LA-PRÉE

DÉPARTEMENT DE LA CHARENTE-MARITIME
COMMUNE DE ST-LAURENT-DE-LA-PRÉE

**MODIFICATION
 PLAN LOCAL D'URBANISME
 PLAN DE ZONAGE PROJETÉ**

JANVIER 2007

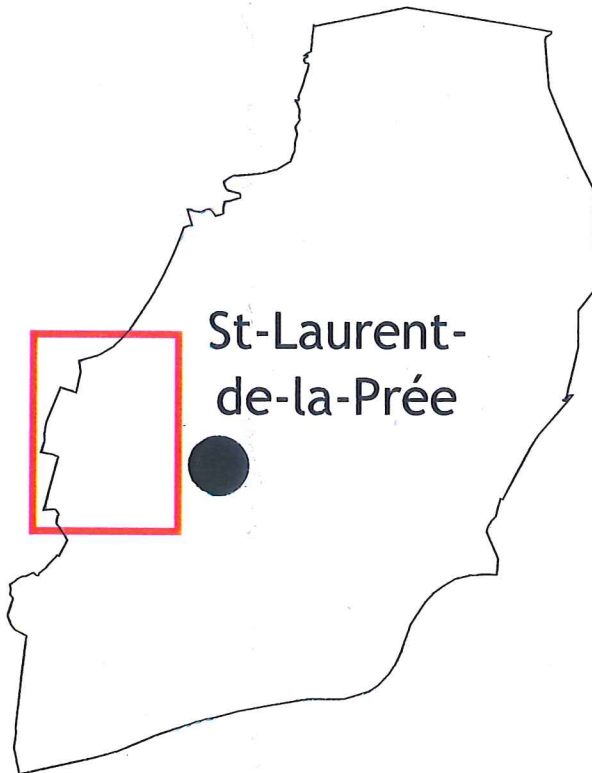

St-Laurent-de-la-Prée


Responsables de dossier :
 Directeur d'études : J.P. TETARD
 Chargé d'études : C. SCHNEIDER
 Dessinateur infographe : C. COLLAVOLI

Echelle : 1/7 500

Délibération du conseil municipal du : 14 juin 2006


PROJET DE PLU soumis à
 ENQUETE PUBLIQUE
 du 12.02.2007 au 12.03.2007

*du pour être annexé à la
 délibération du 23.05.2007.
 de Mairie - R. YINIER*

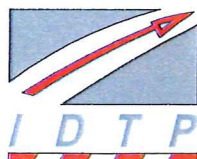

INGENIERIE DEPARTEMENTALE TRAVAUX PUBLICS
 S.A.R.L. au capital de 12 000 € - n° SIRET 381 934 512 00025 - Code APE 7410
 10 rue Alfred Kastler - Les Minimes - 17000 La Rochelle - Tél. 05 46 34 25 69 - Fax 05 46 34 27 61
 E-Mail : idtp@wanadoo.fr

ZONAGE PROJETÉ DU LIEU-DIT "L'AUBONNIÈRE"

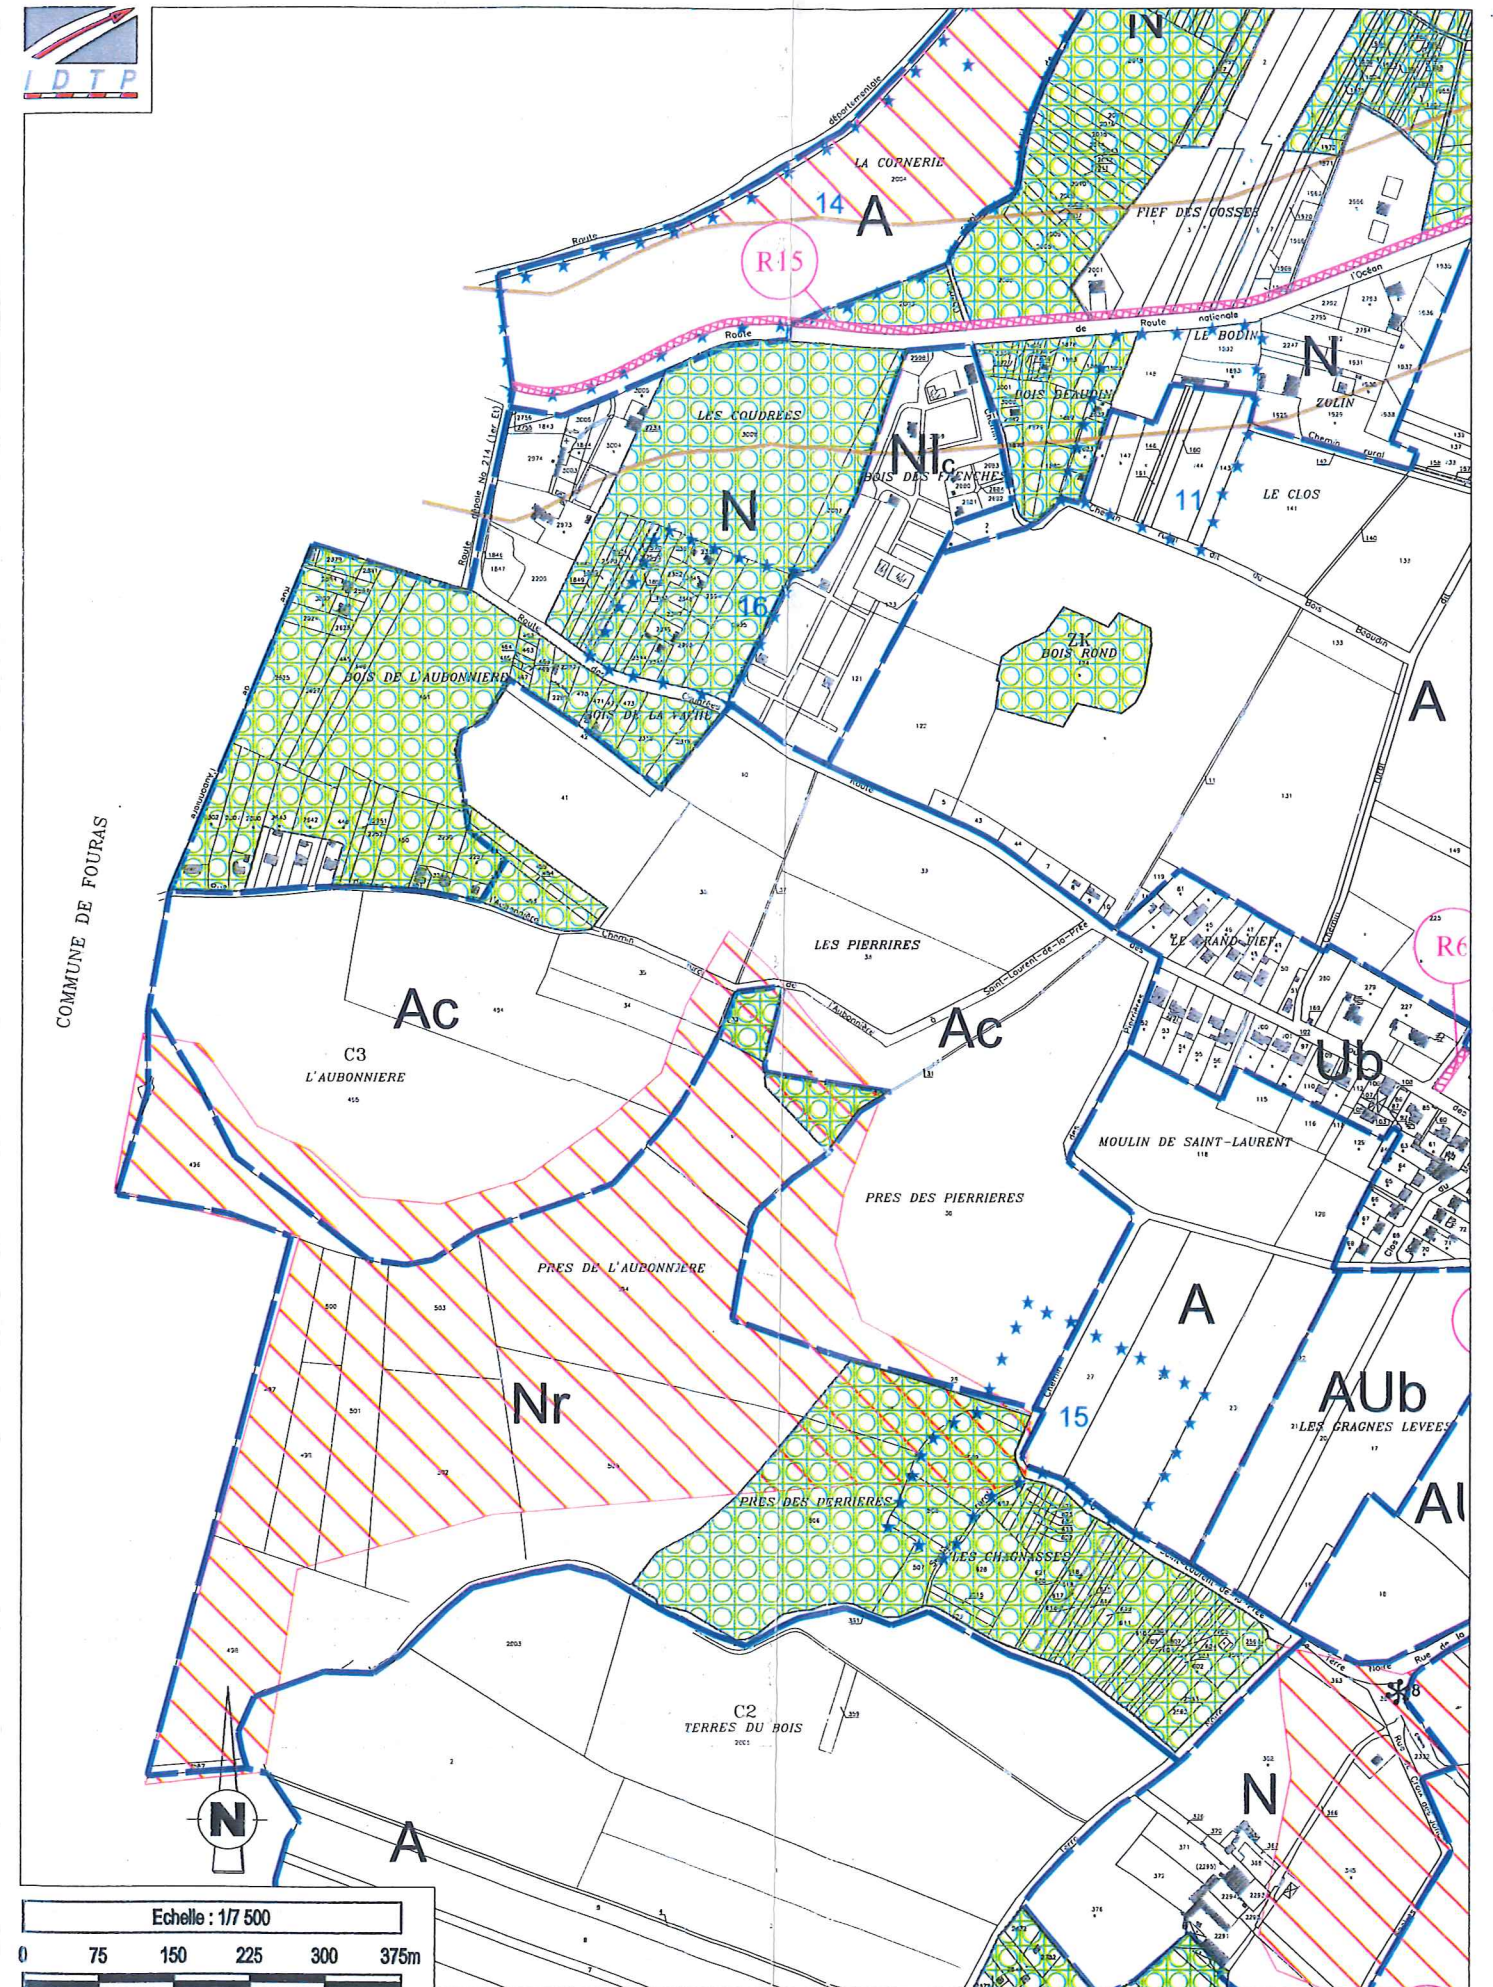

MODIFICATION DU P.L.U. DE LA ST-LAURENT-DE-LA-PRÉE