

COMMUNE DE SAINT-LAURENT-DE-LA-PREE
R.D. 214 E1


Aménagement de sécurité Route des
Coudrées

VELO DU QUOTIDIEN

Coupes

Coupe A-A' (1/50ème)

Réalisé par la CARO dans le cadre de la rénovation du réseau de collecte des EP

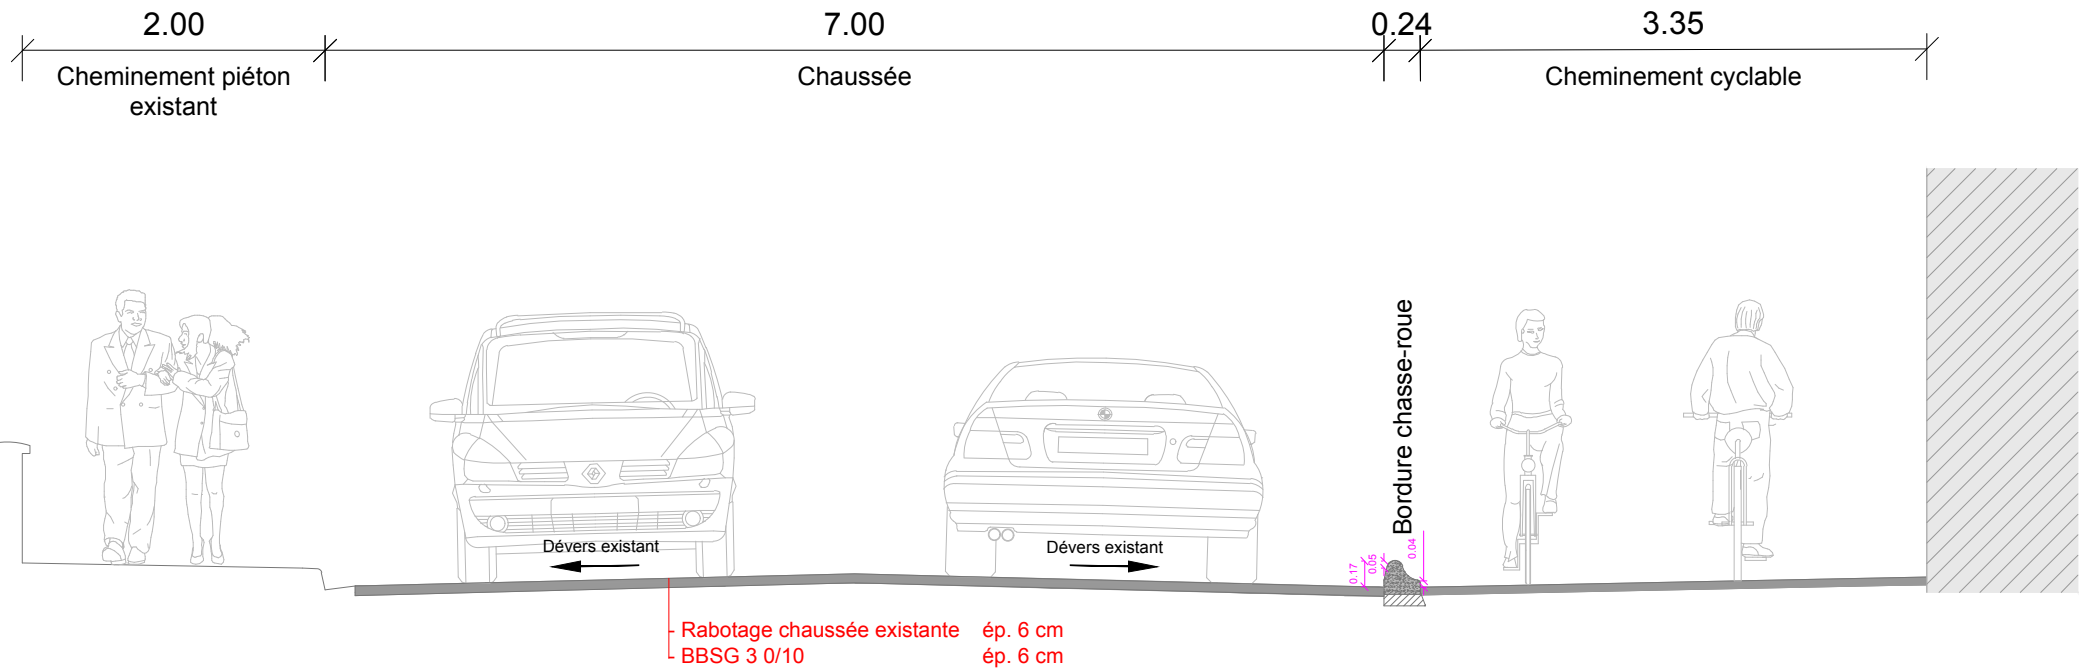

Echelle : 1/50


 Mars 2026

Département de la Charente-Maritime

 Agence Territoriale d'Echillais

Coupe B-B' (1/50ème)

Réalisé par la CARO dans le cadre de la rénovation du réseau de collecte des EP

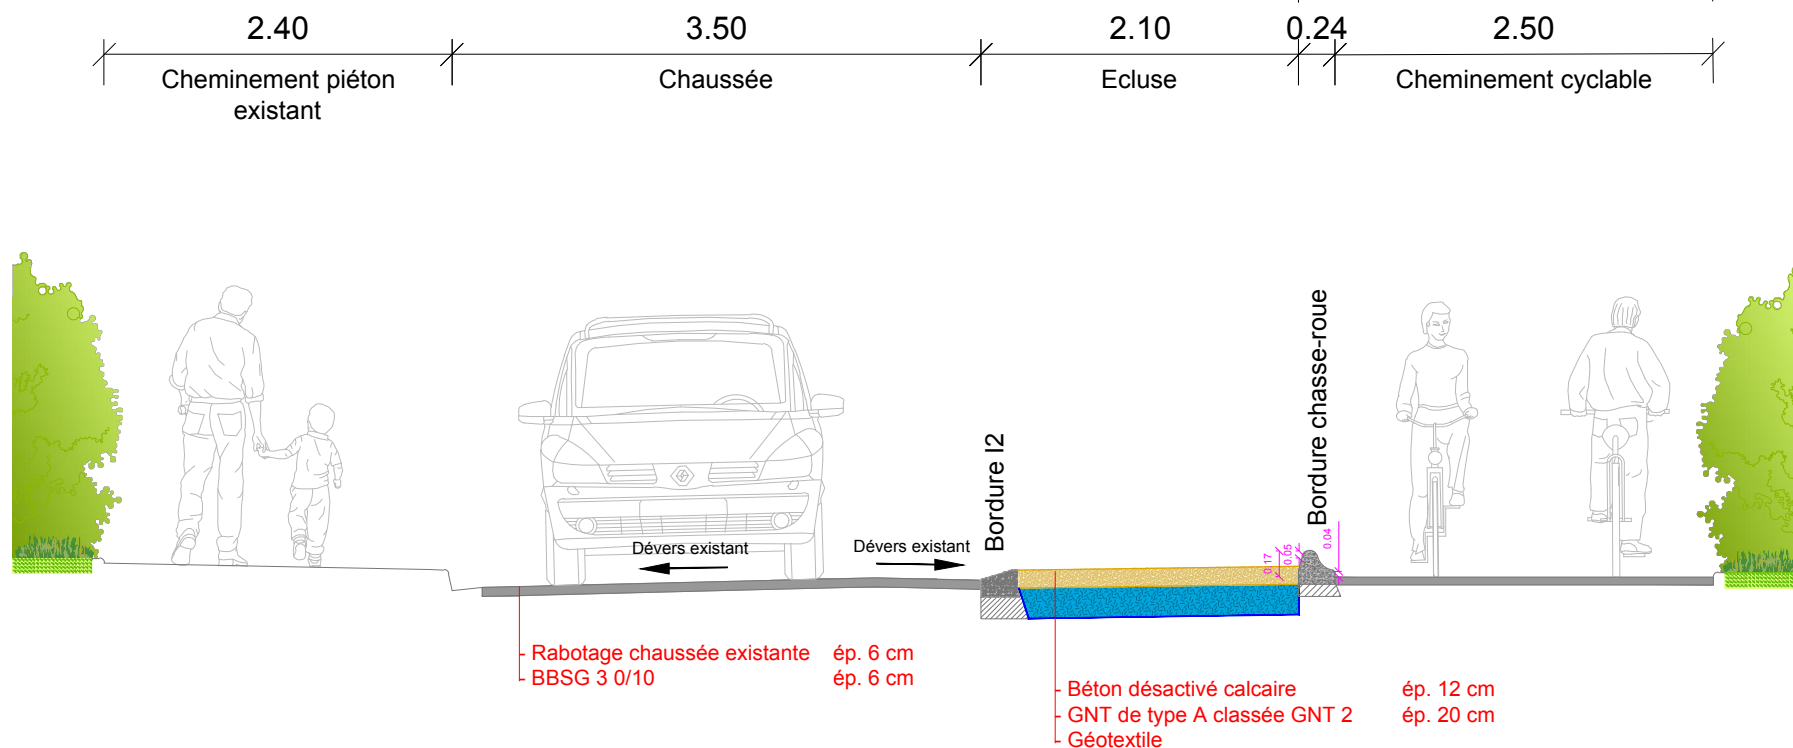

Echelle : 1/50


 Mars 2026

Département de la Charente-Maritime

 Agence Territoriale d'Echillais

Coupe C-C' (1/50ème)

Réalisé par la CARO dans le cadre de la rénovation du réseau de collecte des EP

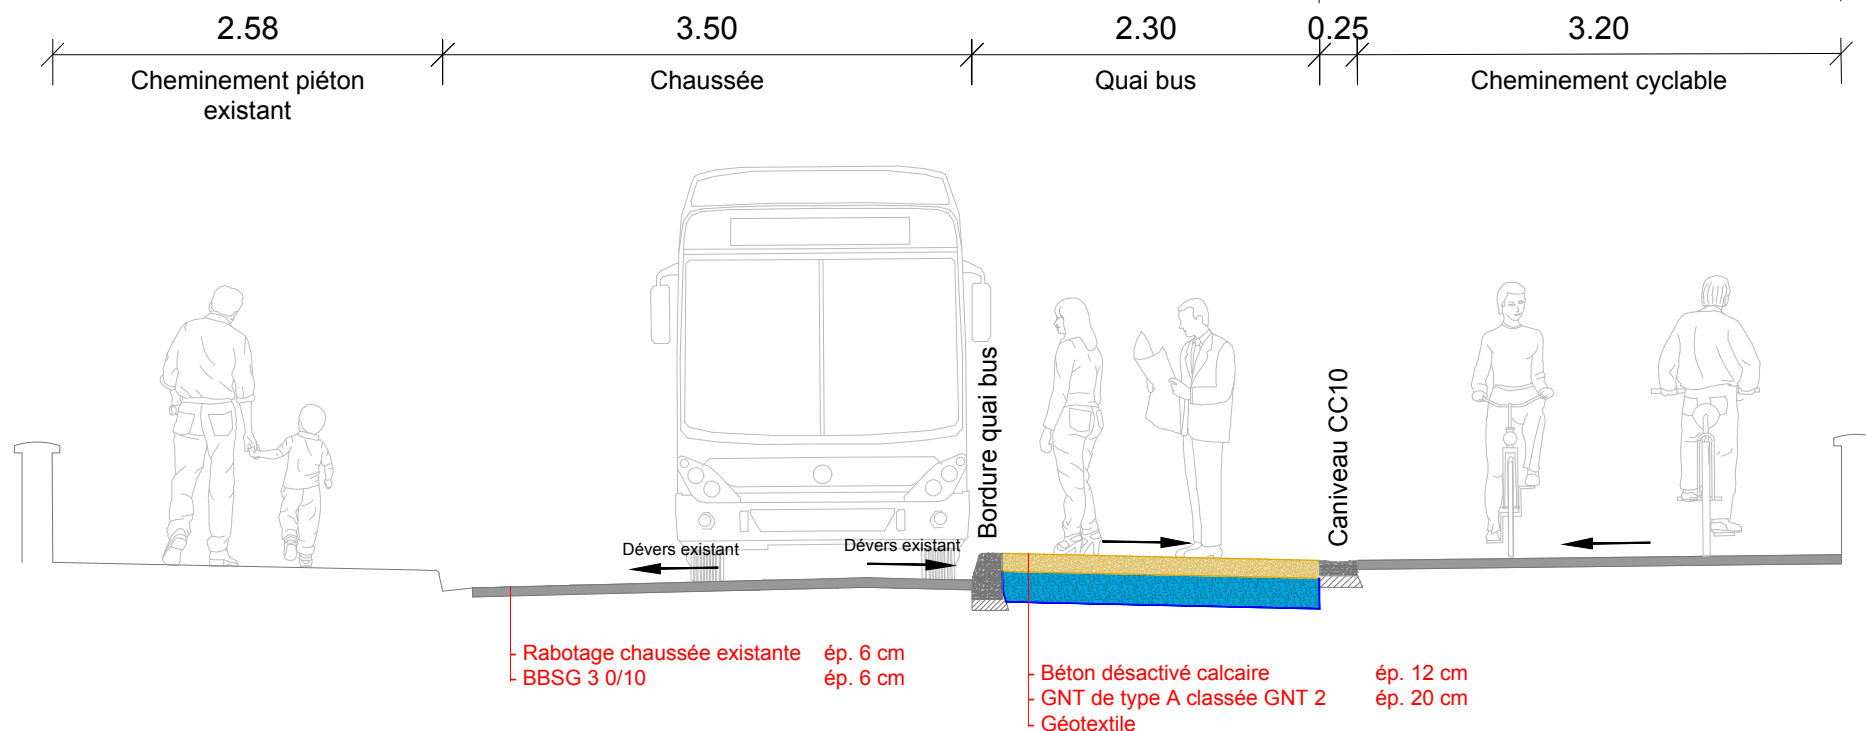


Echelle : 1/50

 Mars 2026

Département de la Charente-Maritime

 Agence Territoriale d'Échillais

Coupe D-D' (1/50ème)

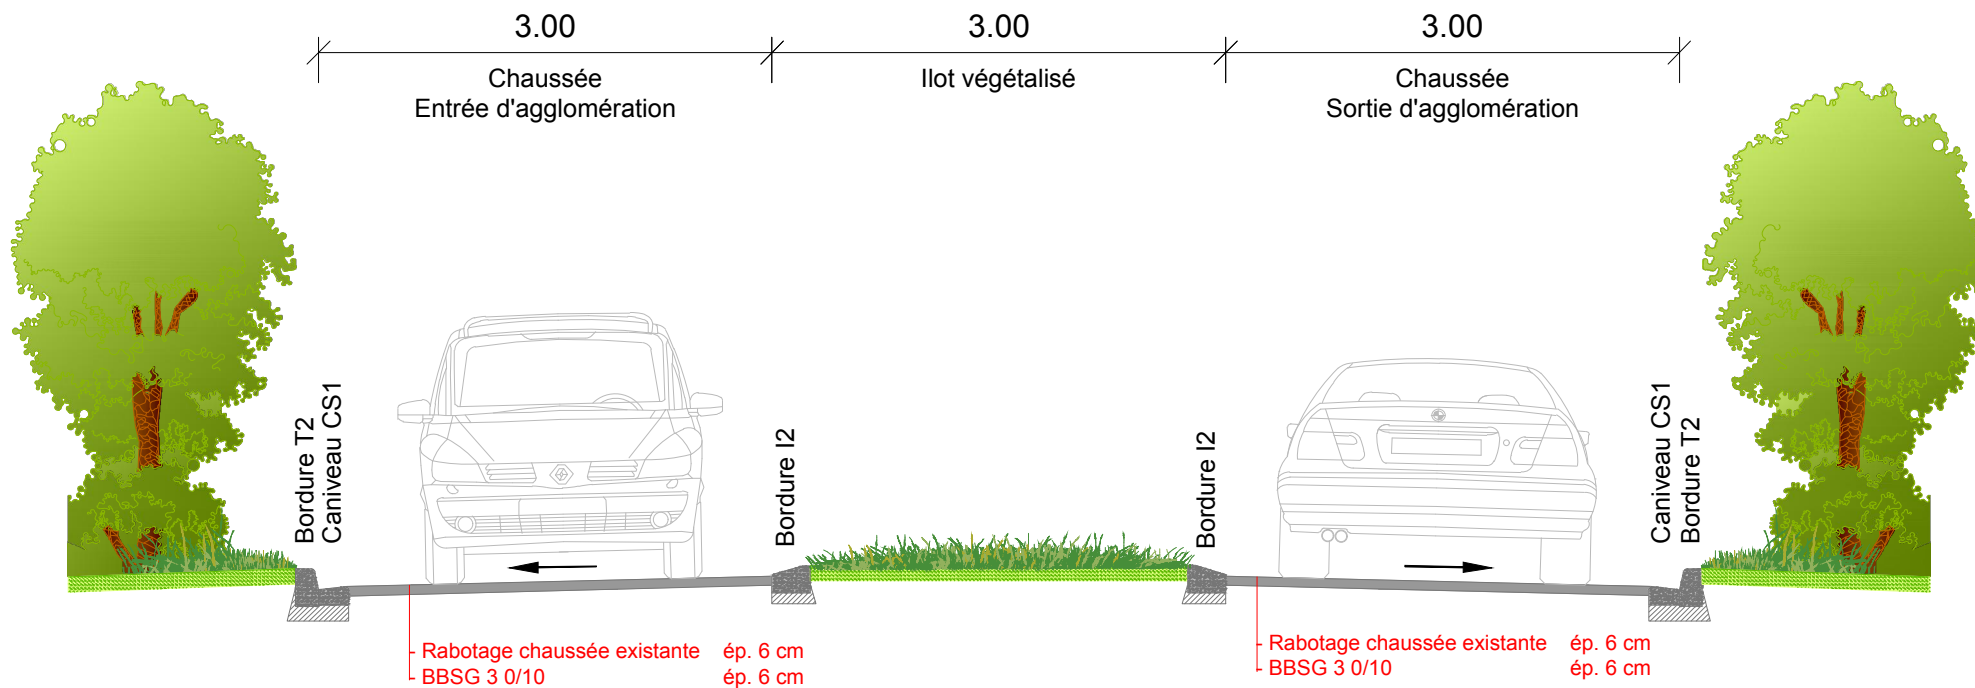

Echelle : 1/50

 Mars 2026

Département de la Charente-Maritime

 Agence Territoriale d'Echillais