


Commune de Saint Laurent de la Prée

Aménagement cyclable

Vélo du Quotidien

FOURAS / SAINT-LAURENT-DE-LA-PREE

Plan des sections de travaux

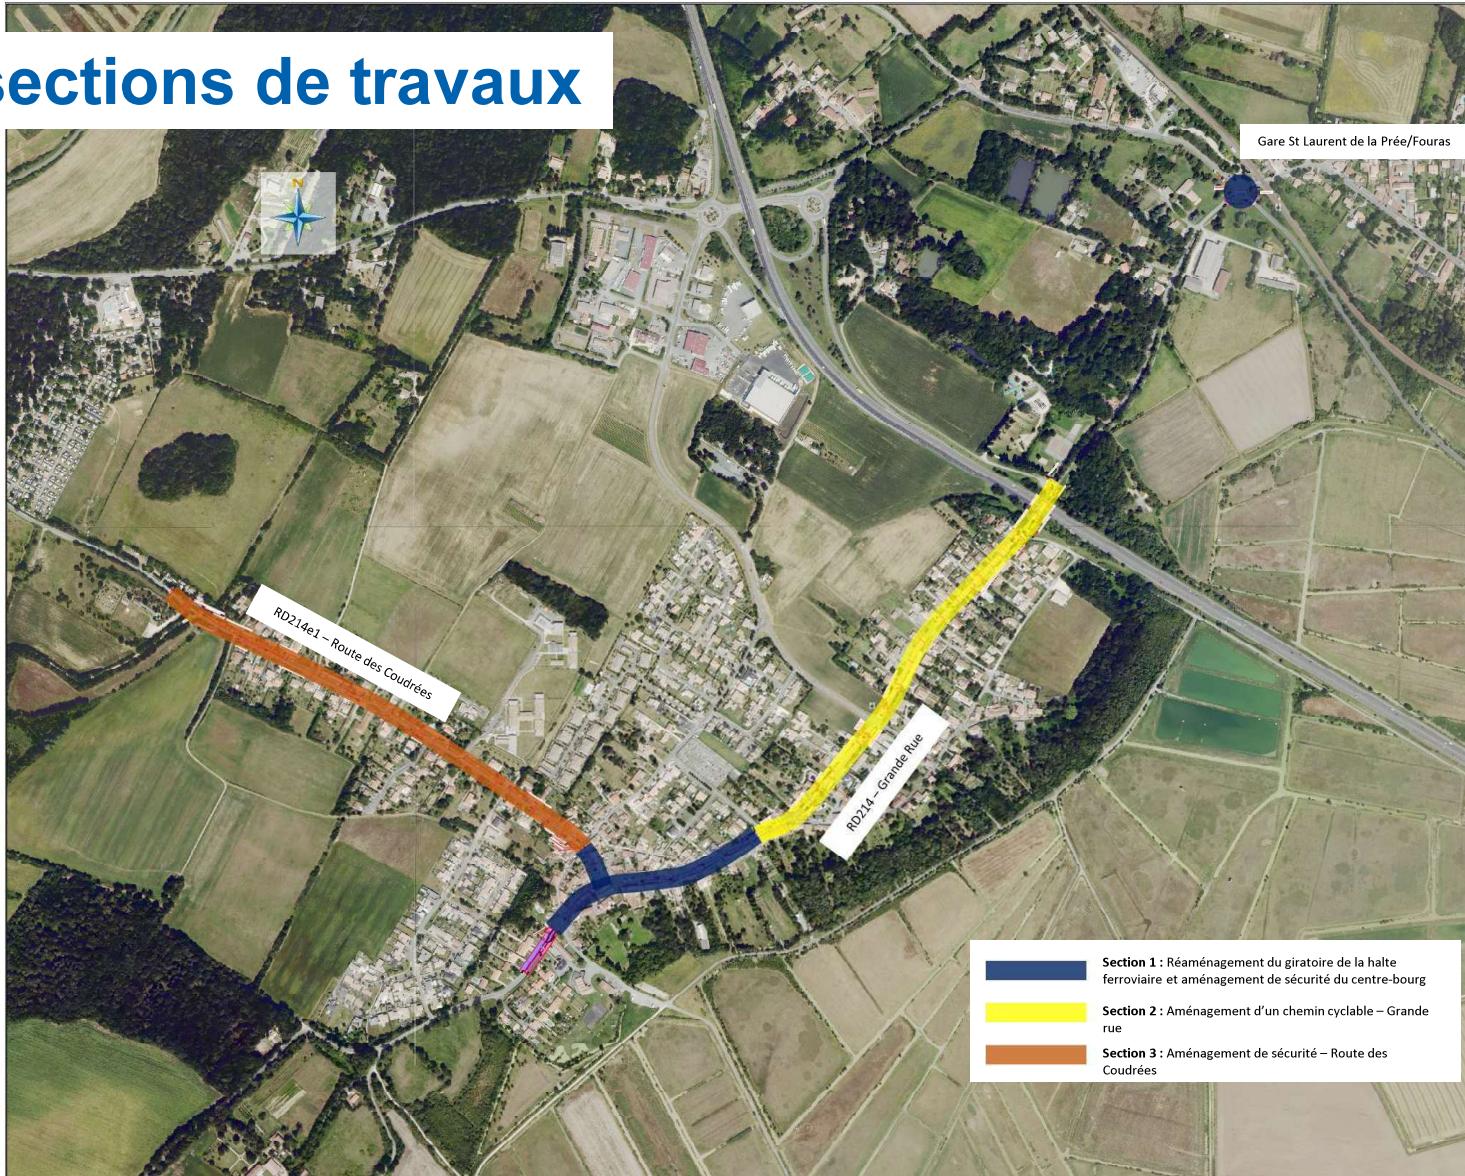





Section 1 - Réaménagement du giratoire de la halte ferroviaire et aménagement de sécurité du centre-bourg




Section 1 - Vue n°1

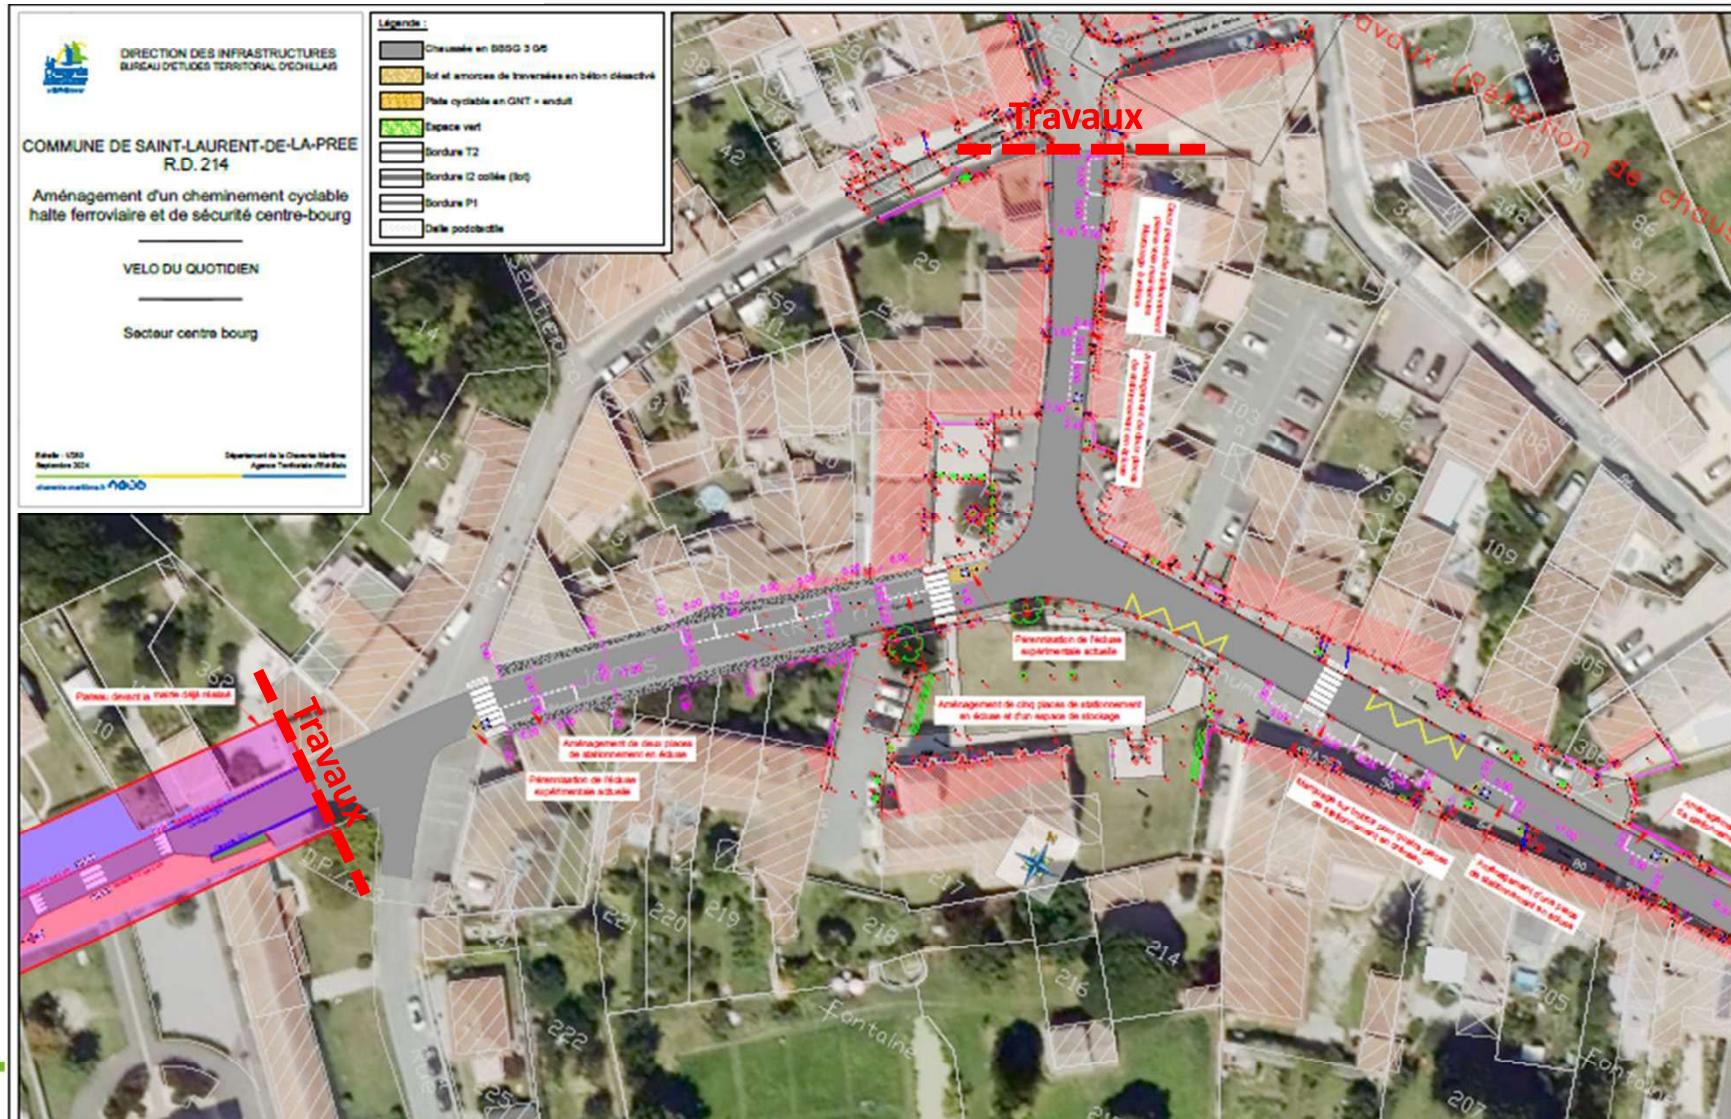

Section 1 - Vue n°2

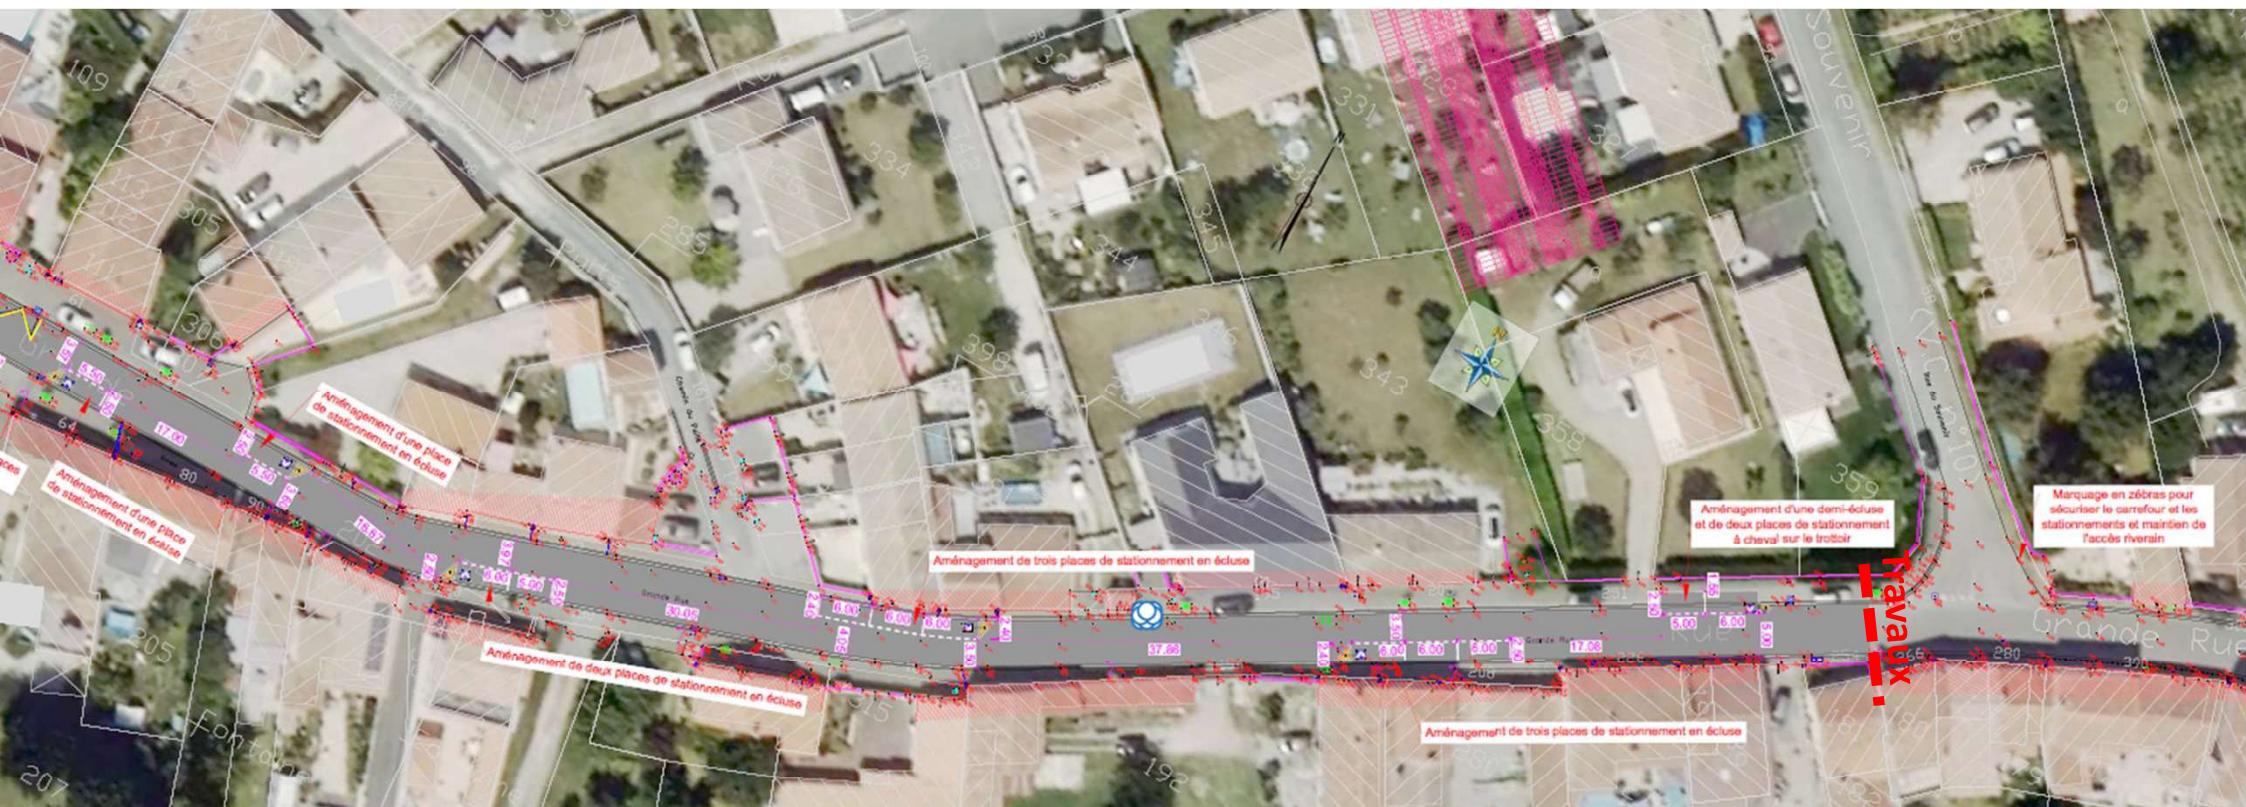

Section 1 - Vue n°3

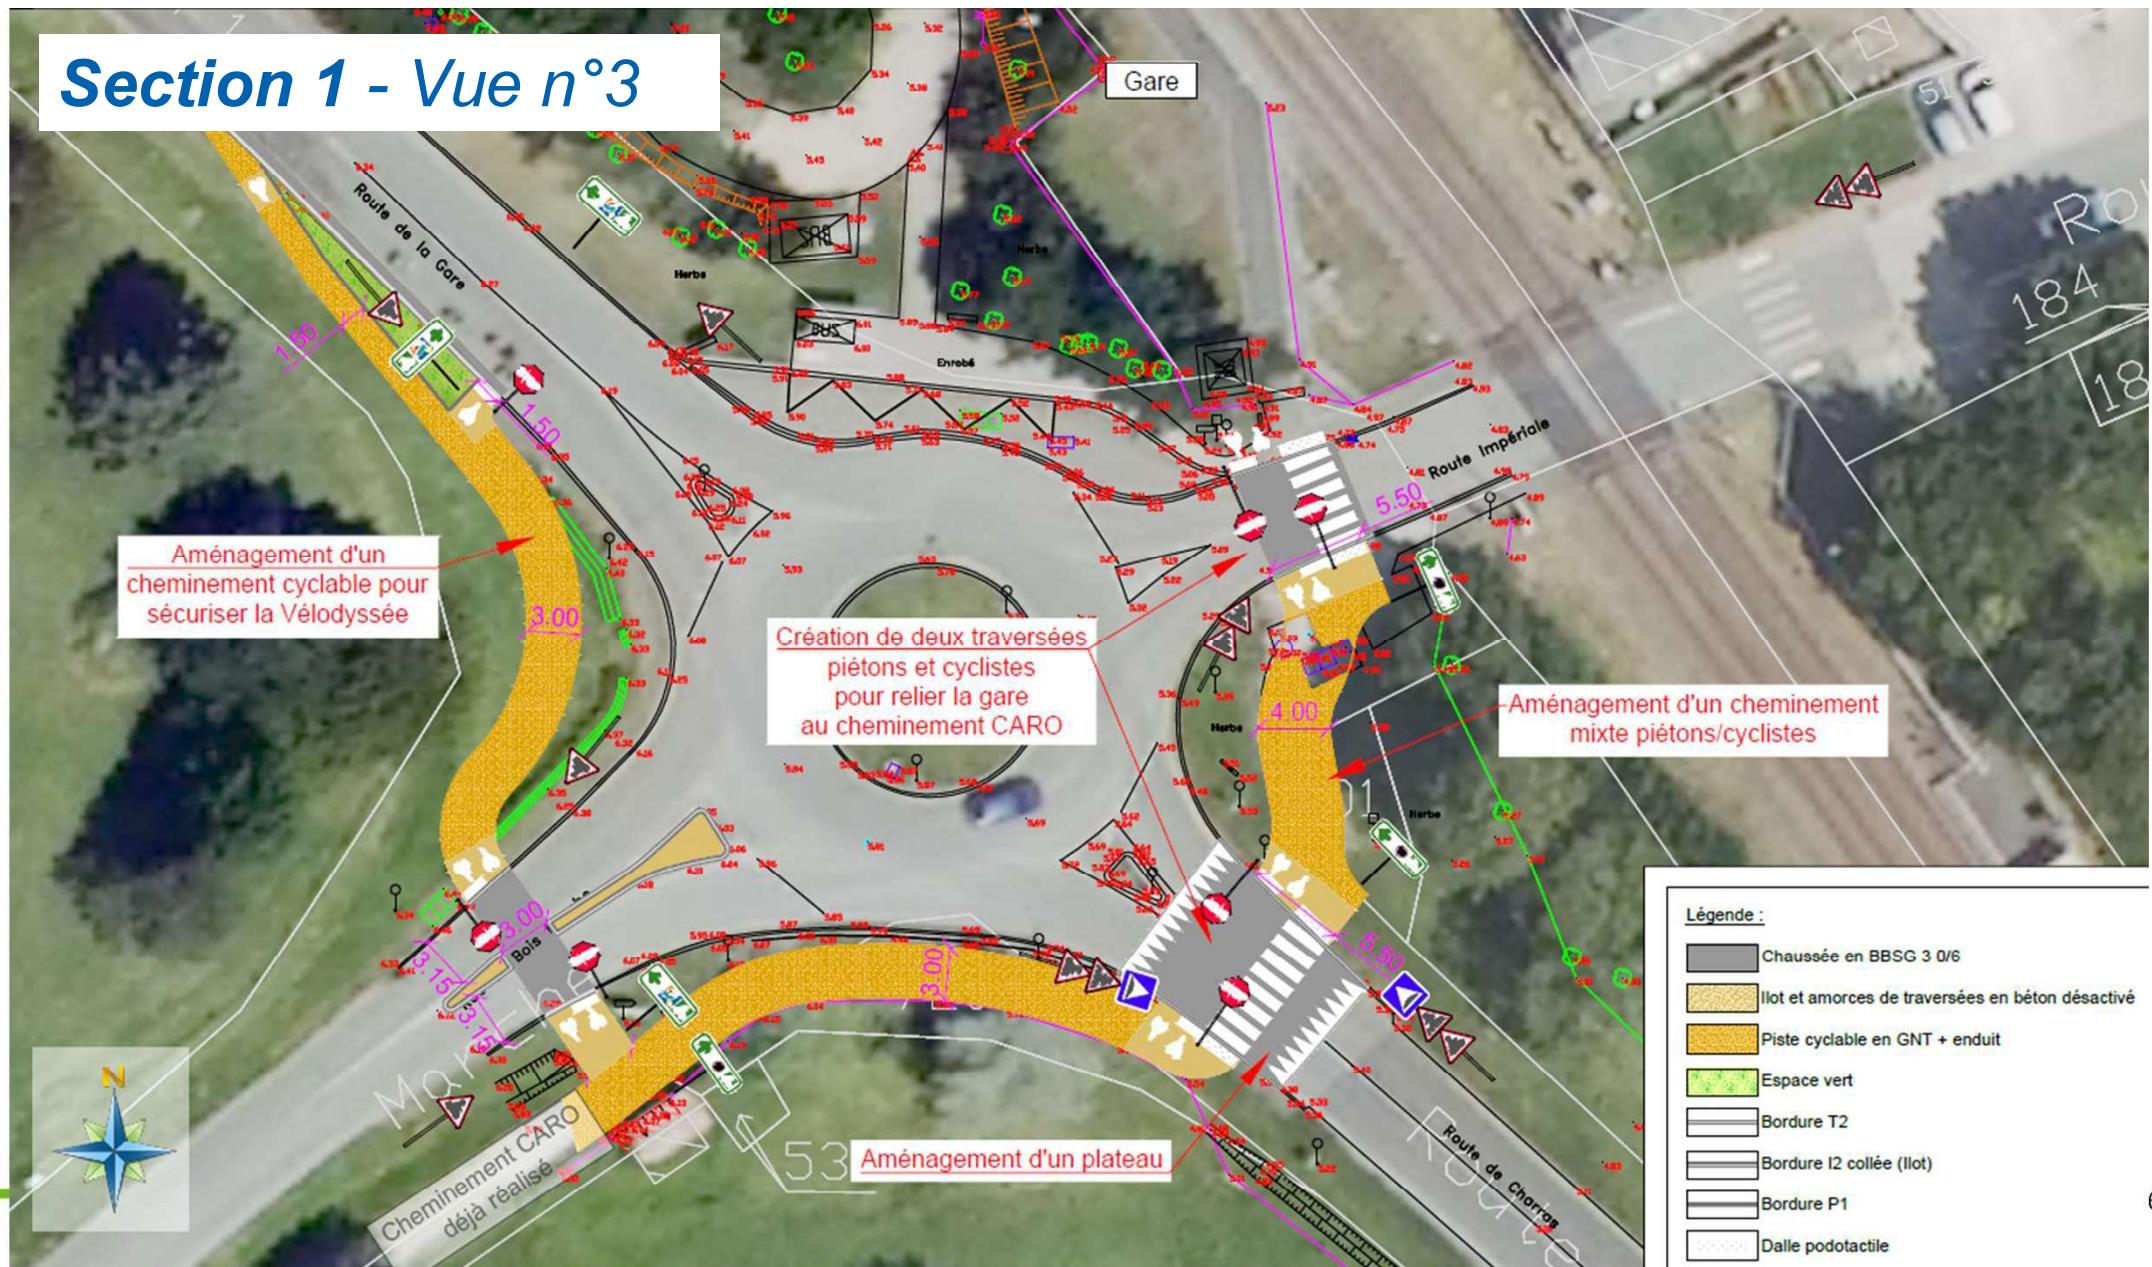

Déviation - Section 1

« Halte ferroviaire / centre bourg »

